


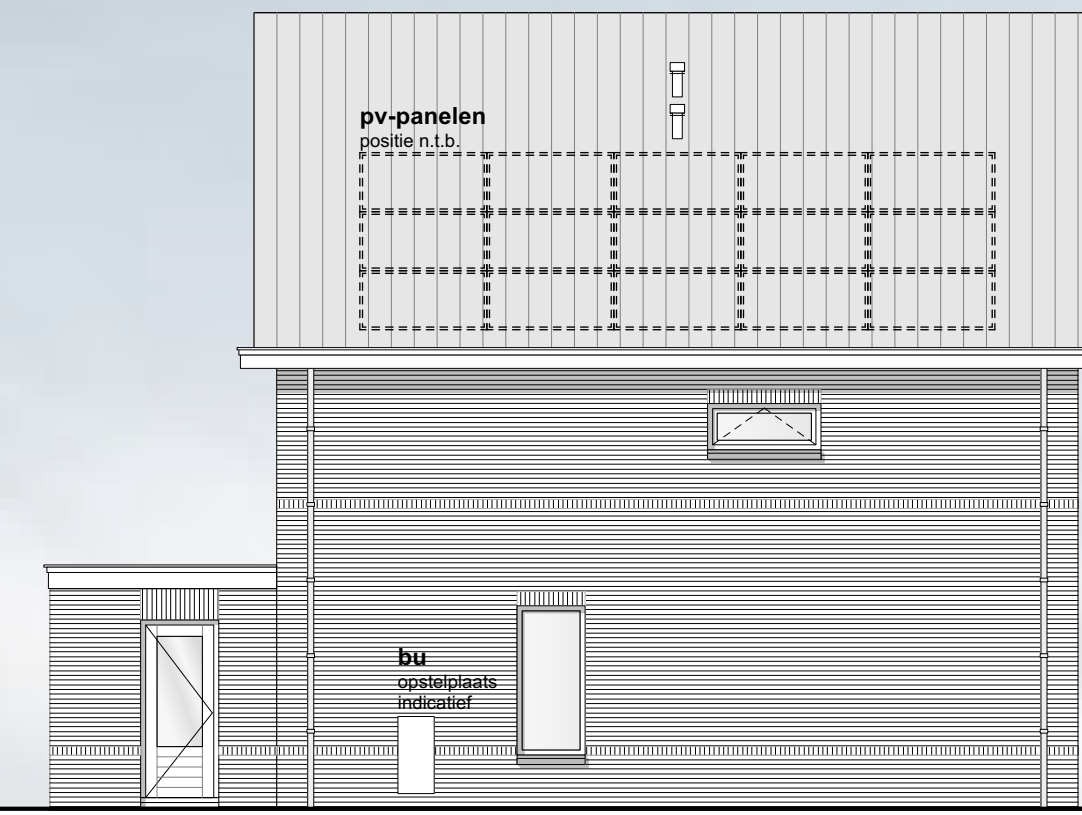

VOORGEVEL
1:100




RECHTERZIJGEVEL
1:100




LINKERZIJGEVEL
1:100



ACHTERGEVEL
1:100

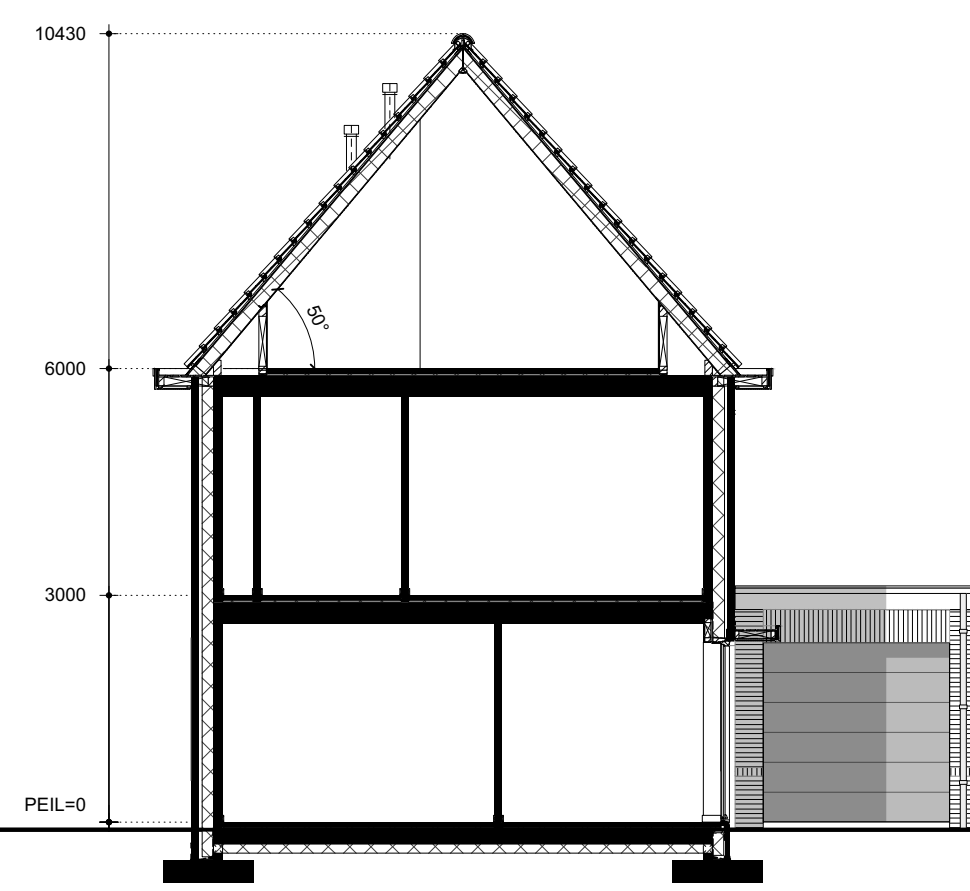

DOORSNEDE A
1:100


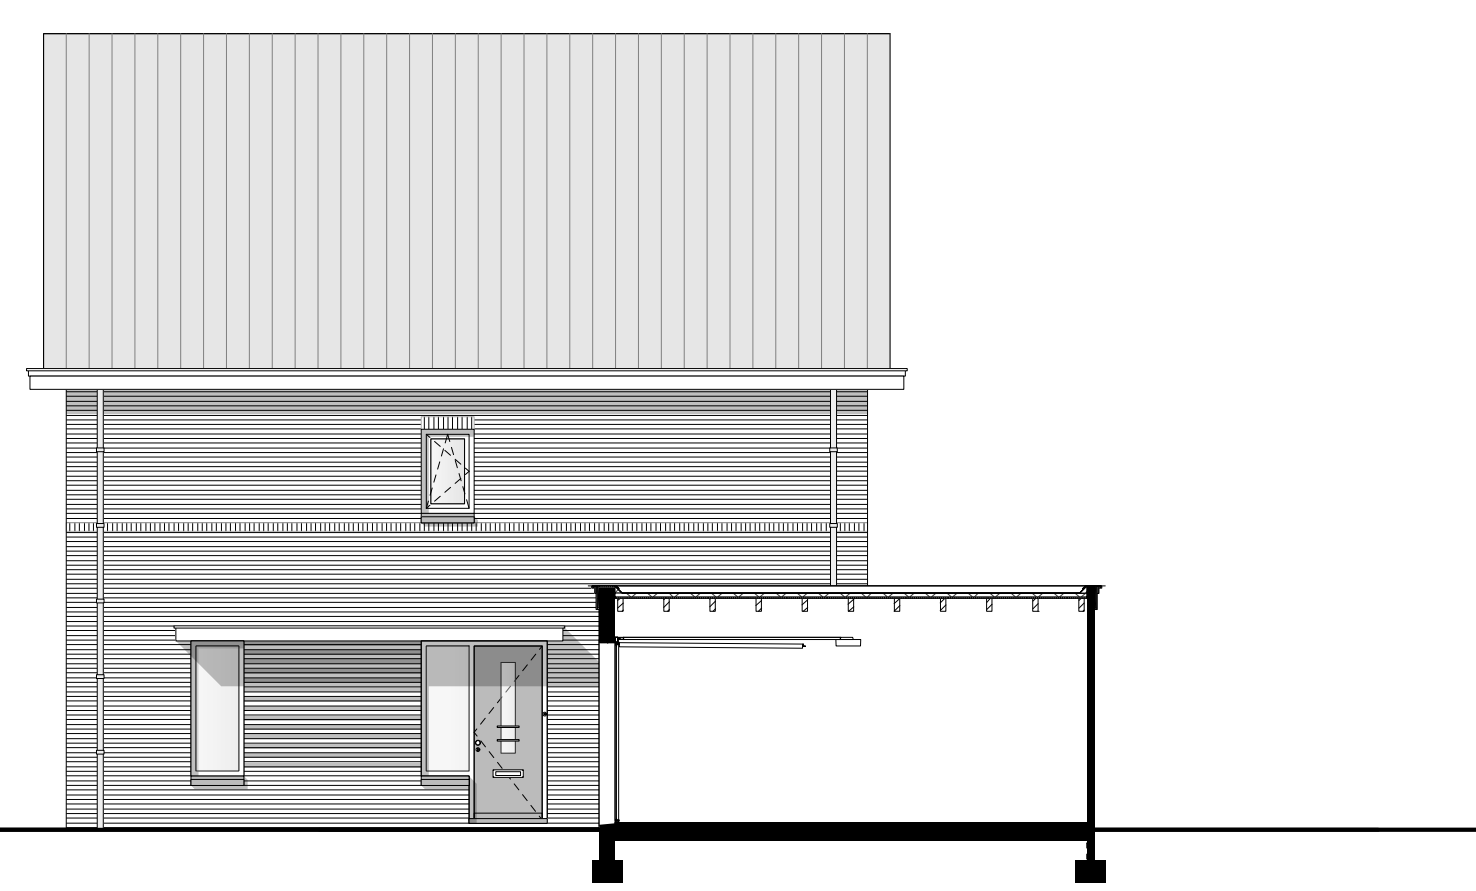


DOORSNEDE B
1:100

REVENOOI

	lichtaanstulp plafond
	lichtaanstulp wand
	enkele schakelaar
	dubbele schakelaar
	wisselschakelaar
	aansluitpunt cai onbedraad
	aansluitpunt data onbedraad
	loze leiding naar meterkast
	deurbel
	gong
	enkele wandcontactdoos
	dubbele wandcontactdoos
	verdelers vloerverwarming
	opstelpaats indicatief, nader te bepalen door installateur
	rookmeter
	hemelwaterafvoer
	aansluitpunt voor vaatwasser
	aansluitpunt voor kooktoestel
	aansluitpunt voor afzuigkap
	aansluitpunt voor koelkast
	opstelpaats wasdroger
	opstelpaats wassulpmast
	wvw ventilatie unit
	opstelpaats indicatief, nader te bepalen door installateur
	inlaaspunt ventilatie
	afvoerpunt ventilatie
	warmtepomp binnen unit
	opstelpaats indicatief, nader te bepalen door installateur
	warmtepomp buiten unit
	opstelpaats indicatief, nader te bepalen door installateur
	pv-panels, aantal en locatie n.t.b.

POSITIES ELECTRICISCHE CONNEXTOREN EN RADIATOR NADER DOOR INSTALLATEUR TE BEPALEN
ALLE MATEN ZIJN CIRCA MATEN

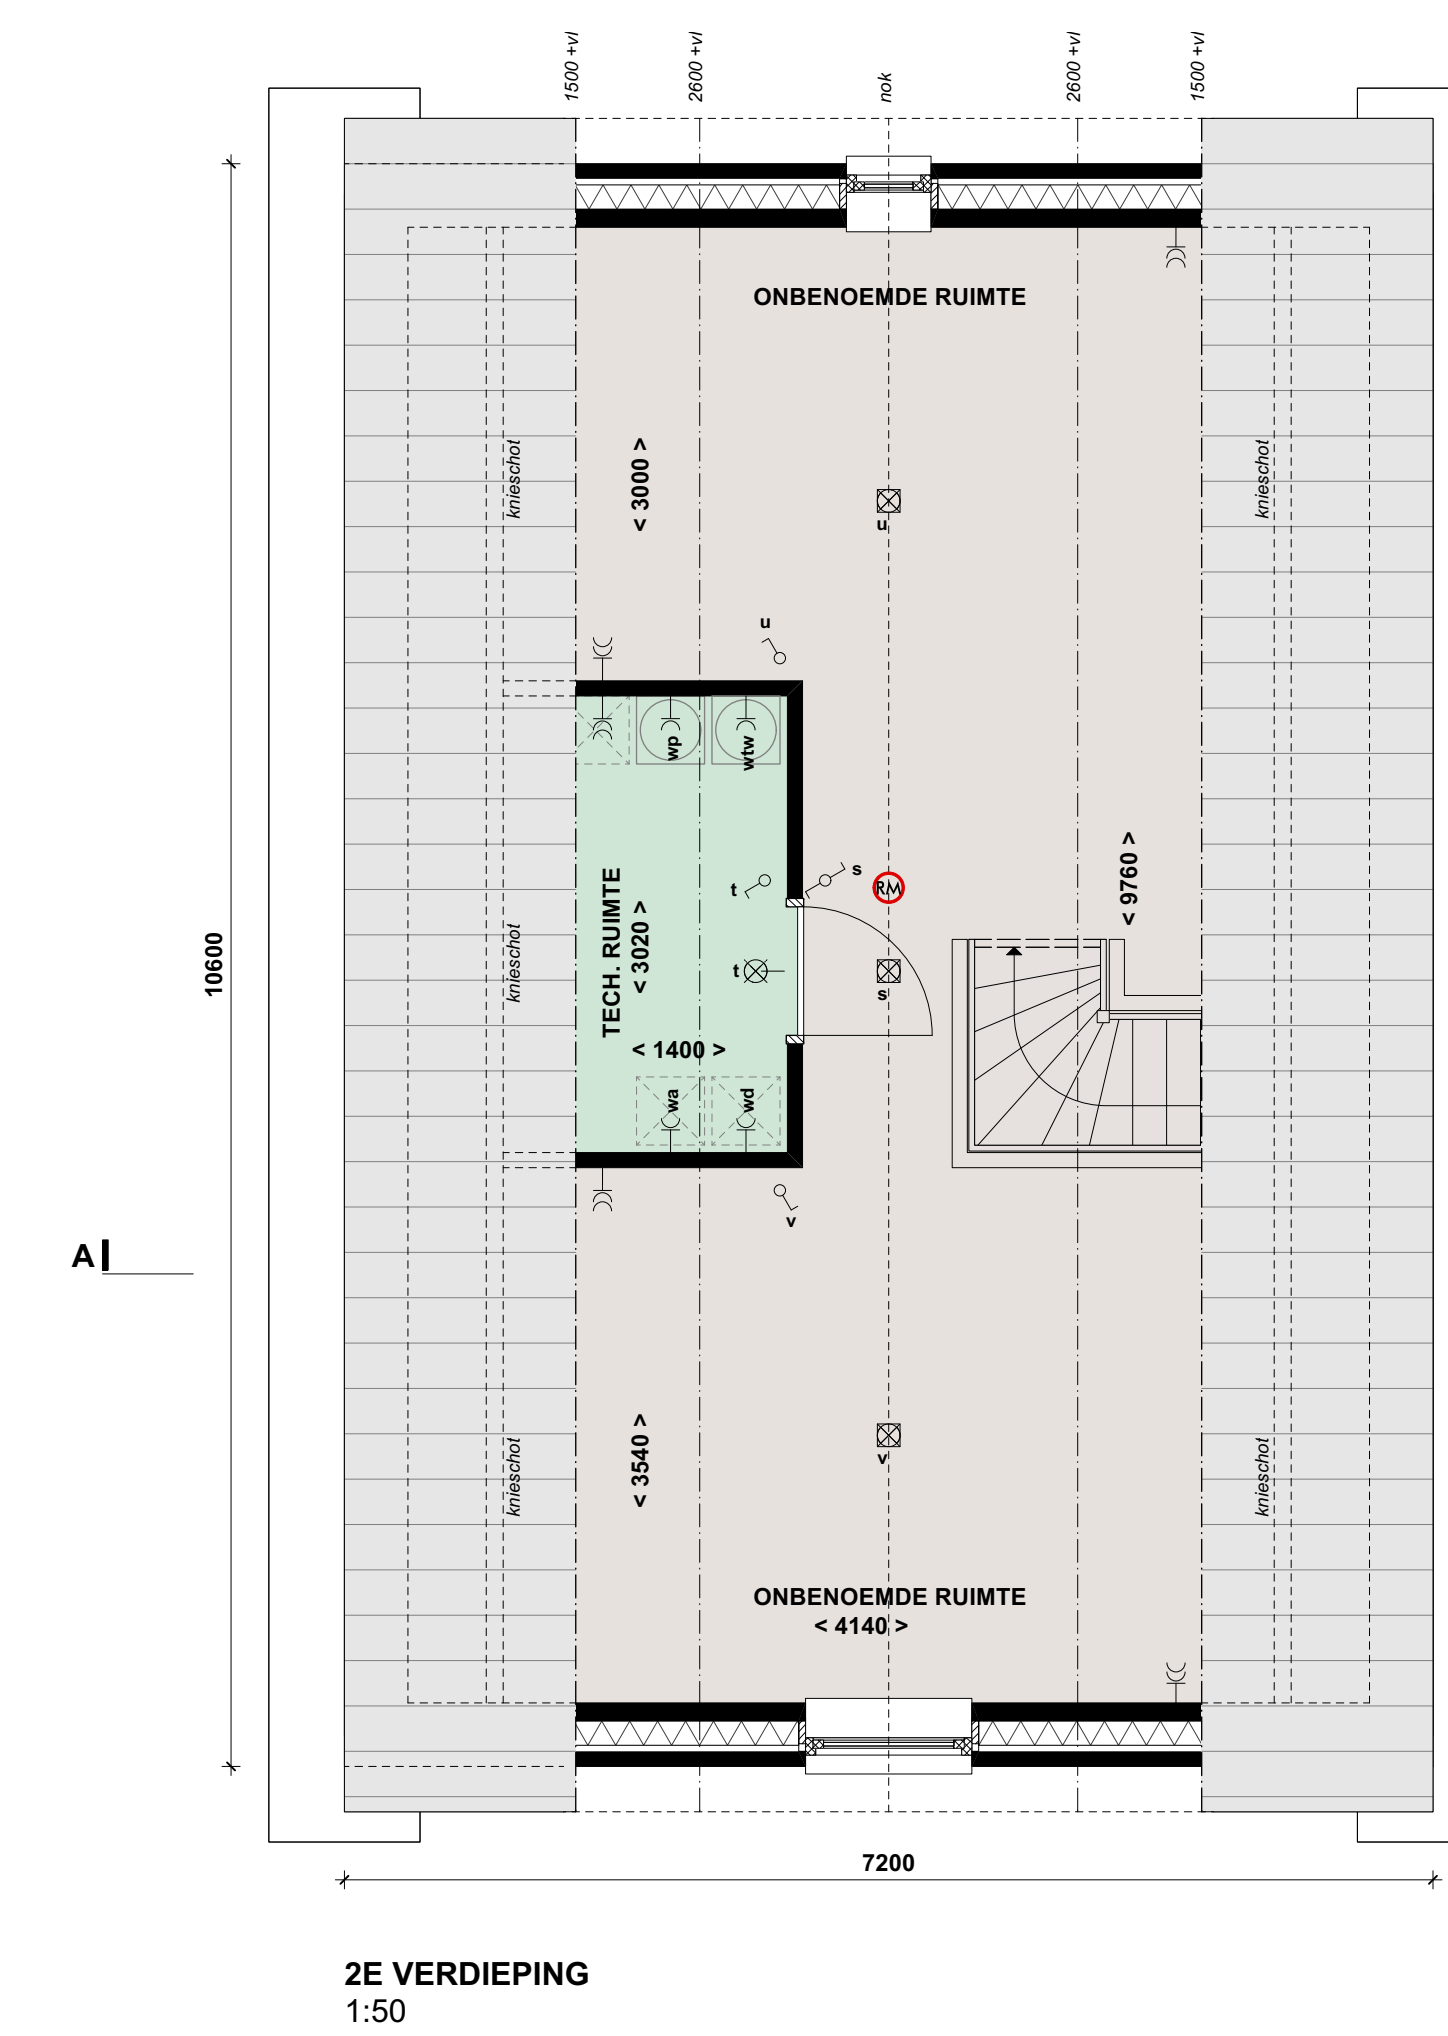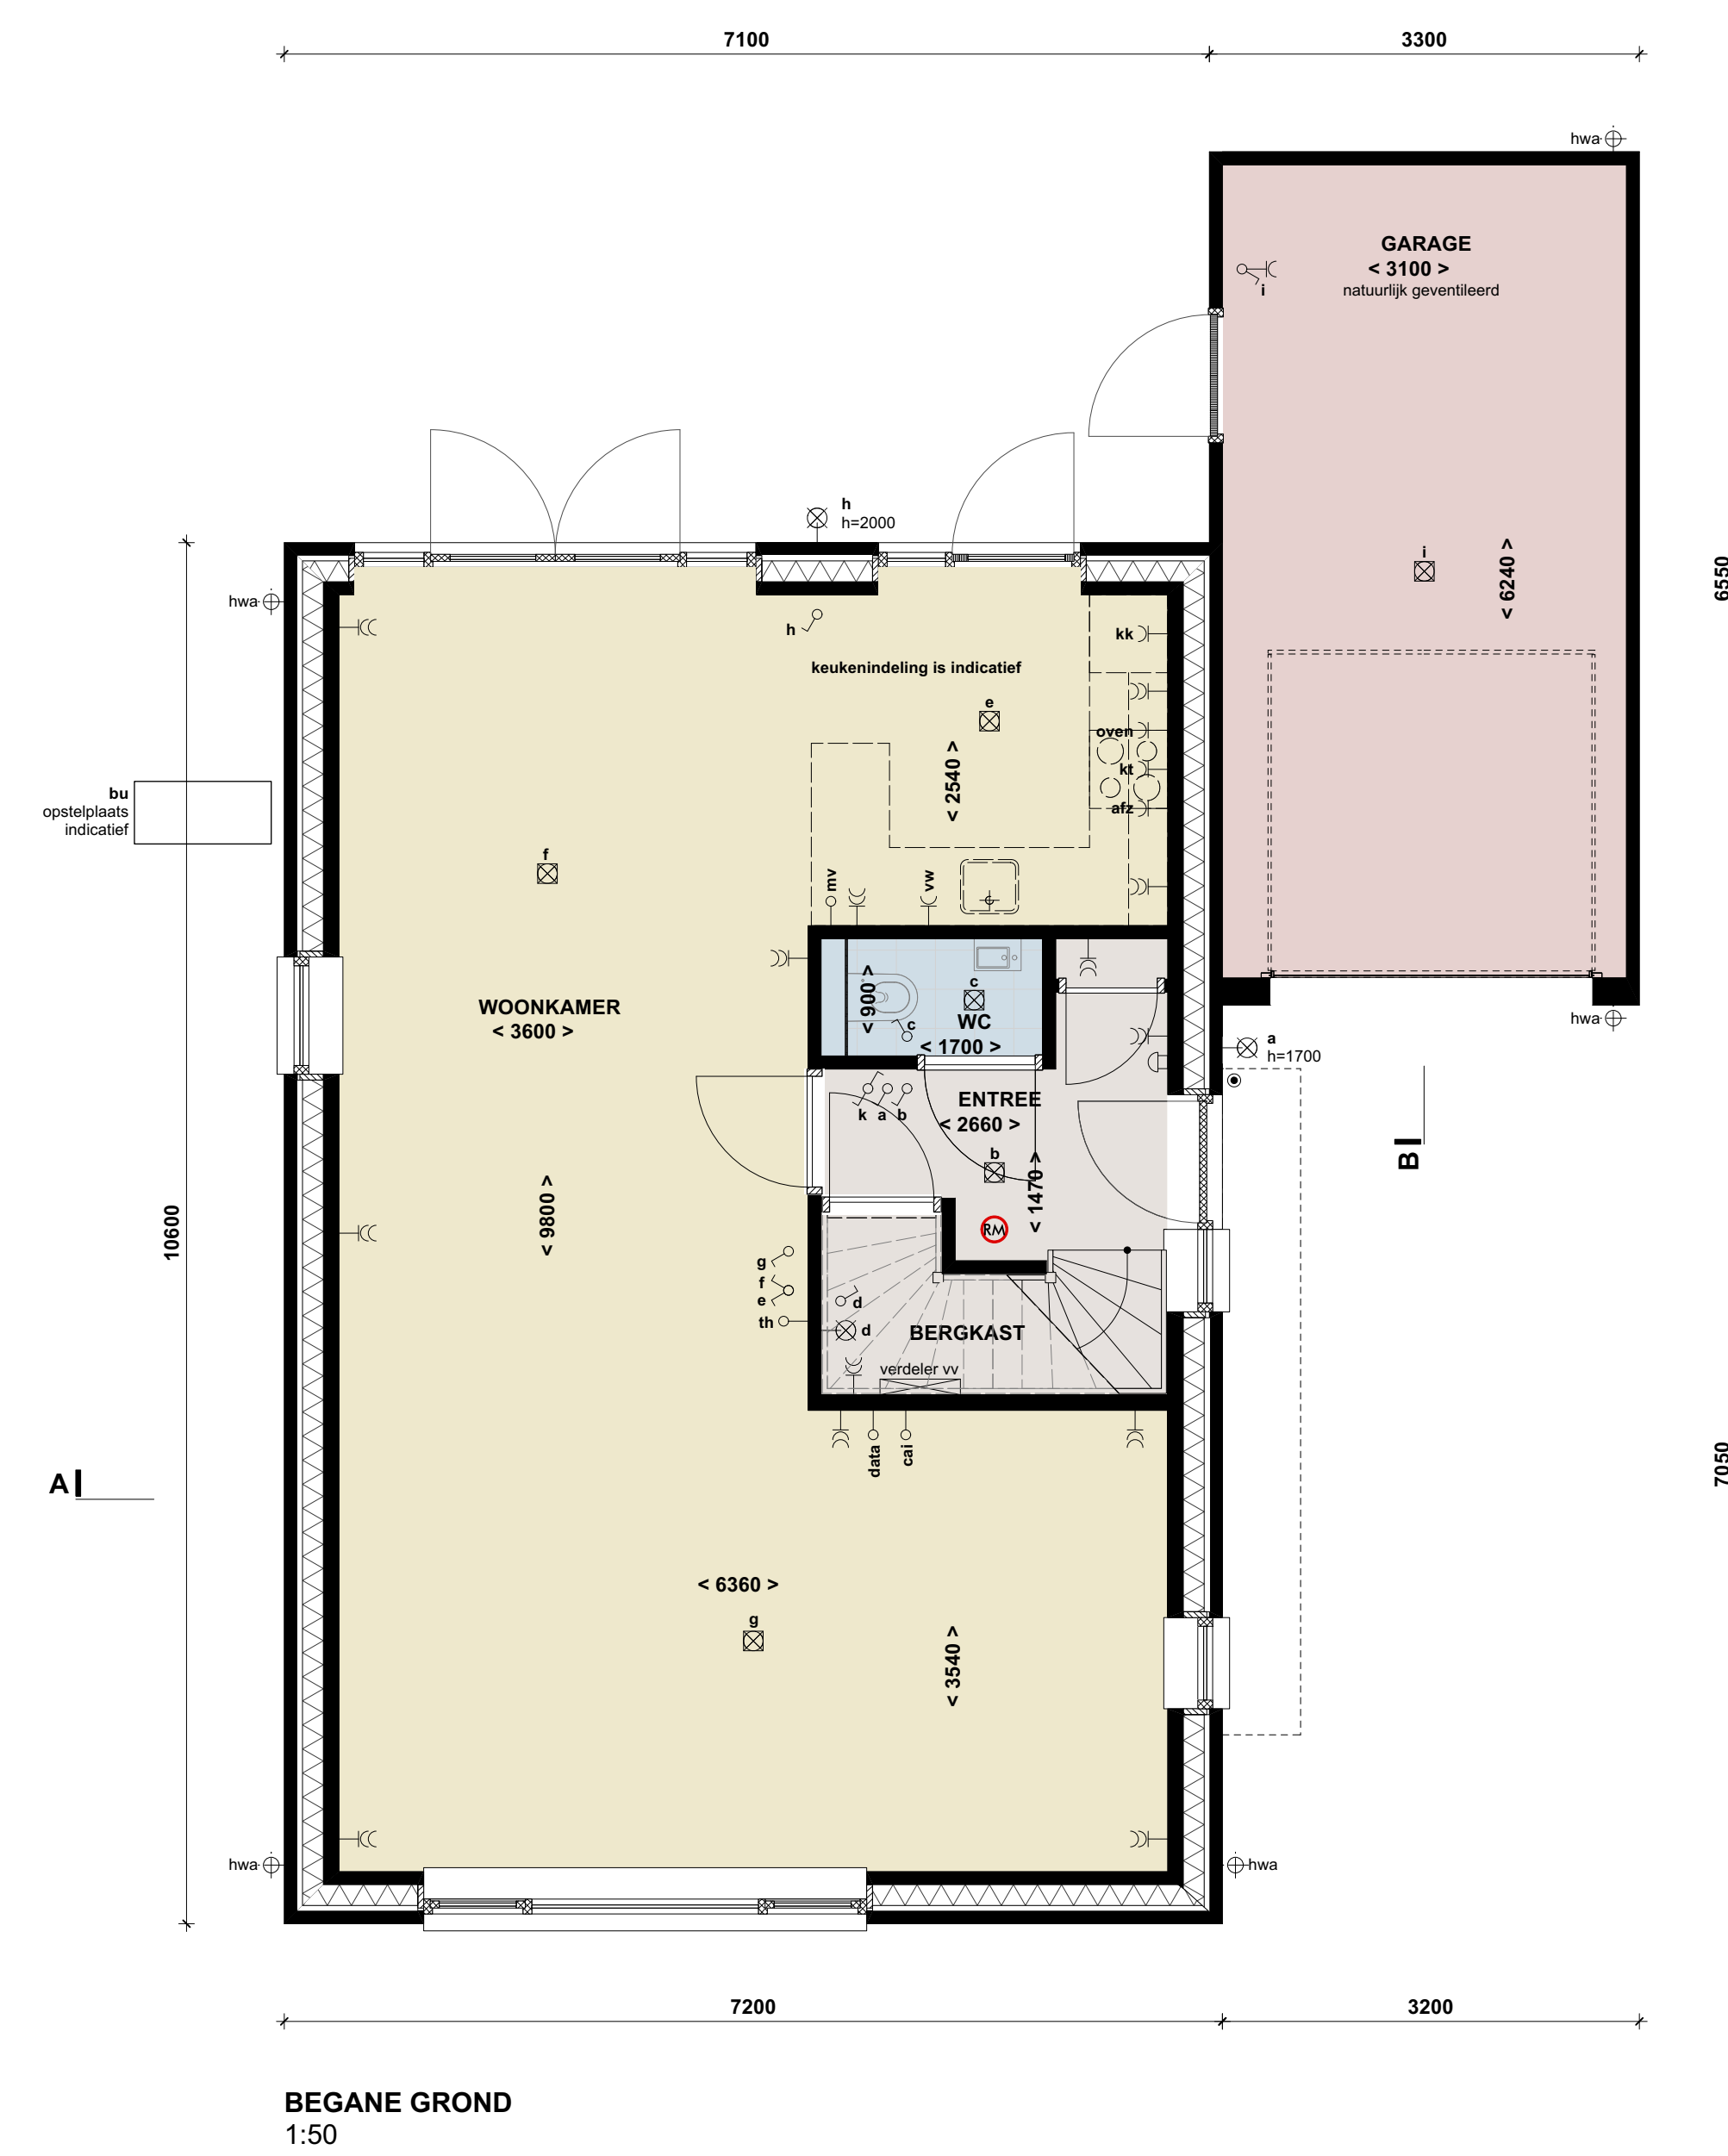

Inhoudsgeslacht: VK-A1
datum: 07-04-2023
schaal 1:50 bij A0
alle (hoogte)maten zijn circa maten en indicatief

