





VOORGEVEL
1:100

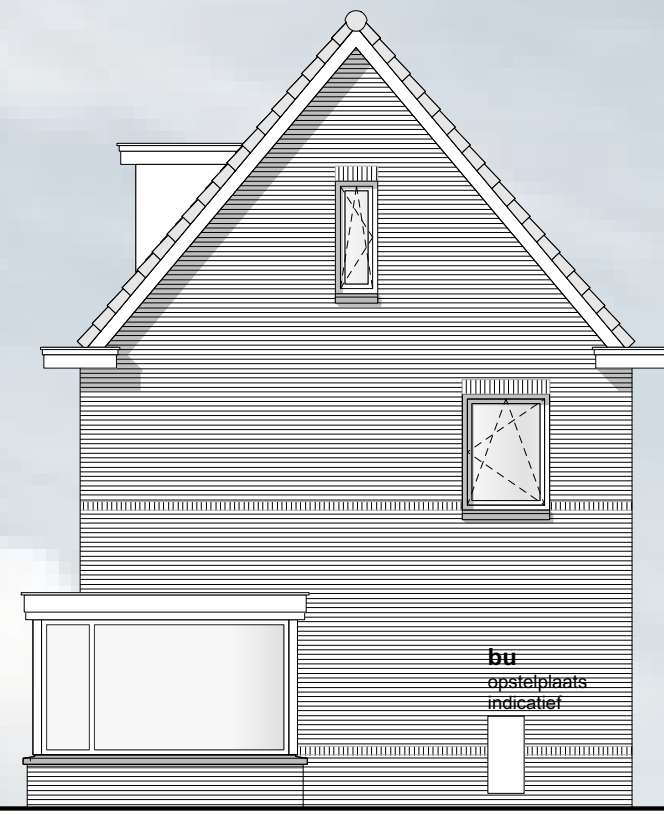

RECHTERZIJGEVEL
1:100

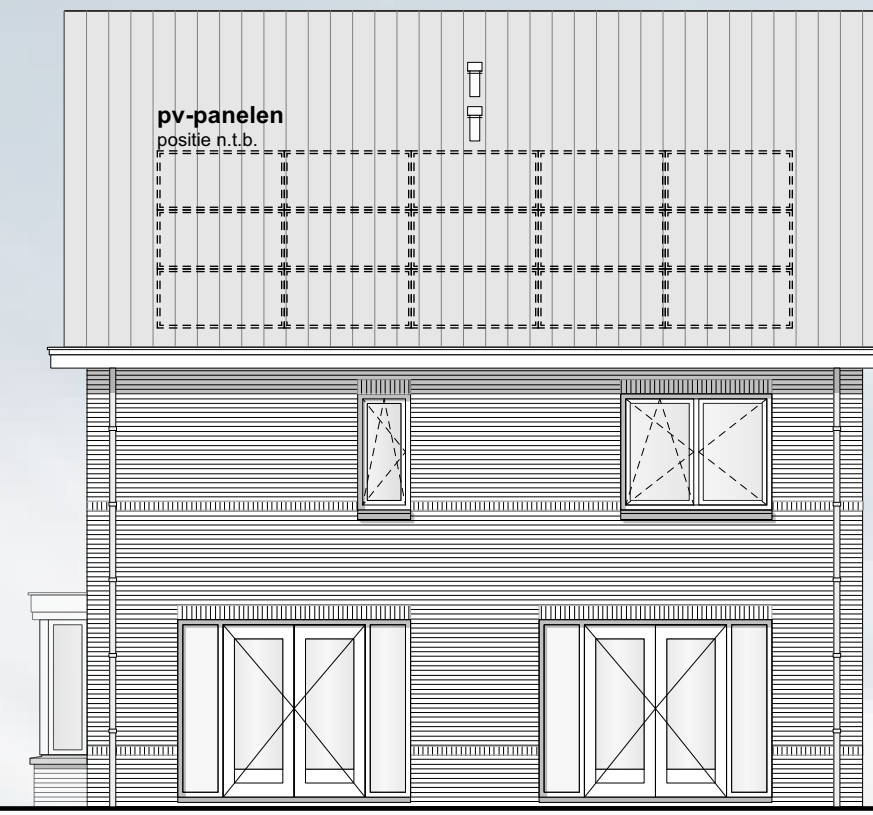

ACHTERGEVEL
1:100




LINKERZIJGEVEL
1:100


RENVOOI

	lichtaanstulpplafond
	lichtaanstulpwand
	enkele schakelaar
	dubbele schakelaar
	wisselschakelaar
	aanlulpunt cai onbedraad
	aanlulpunt data onbedraad
	loze leiding naar meterkast
	deurbel
	gong
	enkele wandcontactdoos
	dubbele wandcontactdoos
	verdelers vloerverwarming opstelplaats indicatief, nader te bepalen door installateur
	rookmeter
	hewatratrafoer
	aanlulpunt voor vaatwasser
	aanlulpunt voor koelkast
	electris aansluiting recirculatiekap
	aanlulpunt voor koelkast
	opstelplaats wasdroger
	opstelplaats wasautomaat
	ww ventilatie unit
	opstelplaats indicatief, nader te bepalen door installateur
	inlaaspunt ventilatie
	afvoerpunt ventilatie
	warmtepomp binnen unit
	opstelplaats indicatief, nader te bepalen door installateur
	warmtepomp buiten unit
	opstelplaats indicatief, nader te bepalen door installateur
	pv-paneleen, aantal en locatie n.t.b.


POSITIES ELECTRICISCHE CONDUCTOREN EN RADIATOR NADER DOOR INSTALLATEUR TE BEPALEN
ALLE MATEN ZIJN CIRCA MATEN

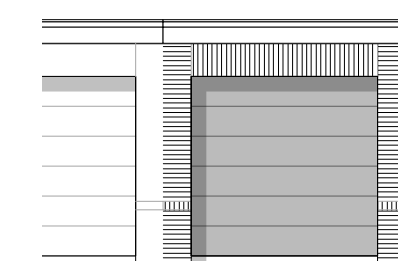


VOORGEVEL GARAGE
1:100

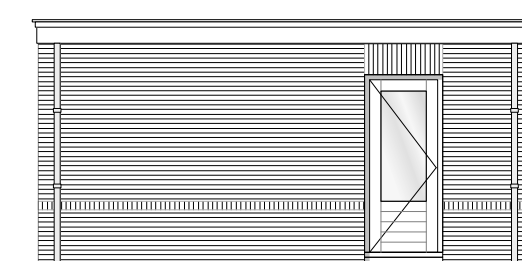


RECHTERZIJGEVEL GARAGE
1:100

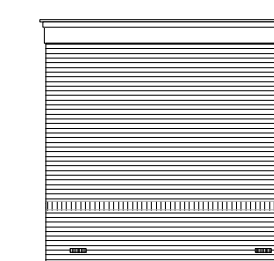



ACHTERGEVEL GARAGE
1:100

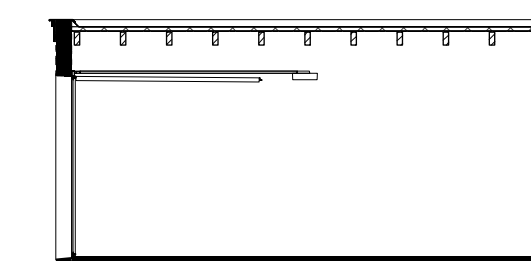

DOORSNEDE A
1:100

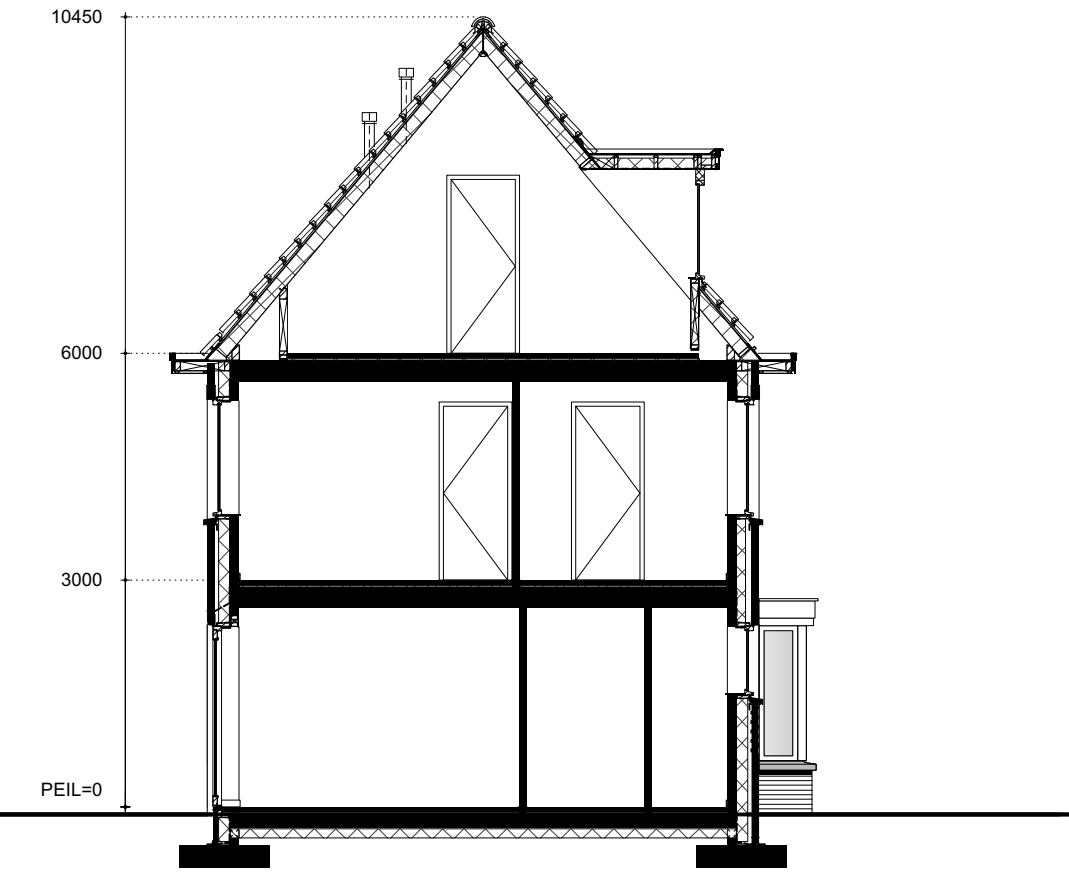


DOORSNEDE B
1:100

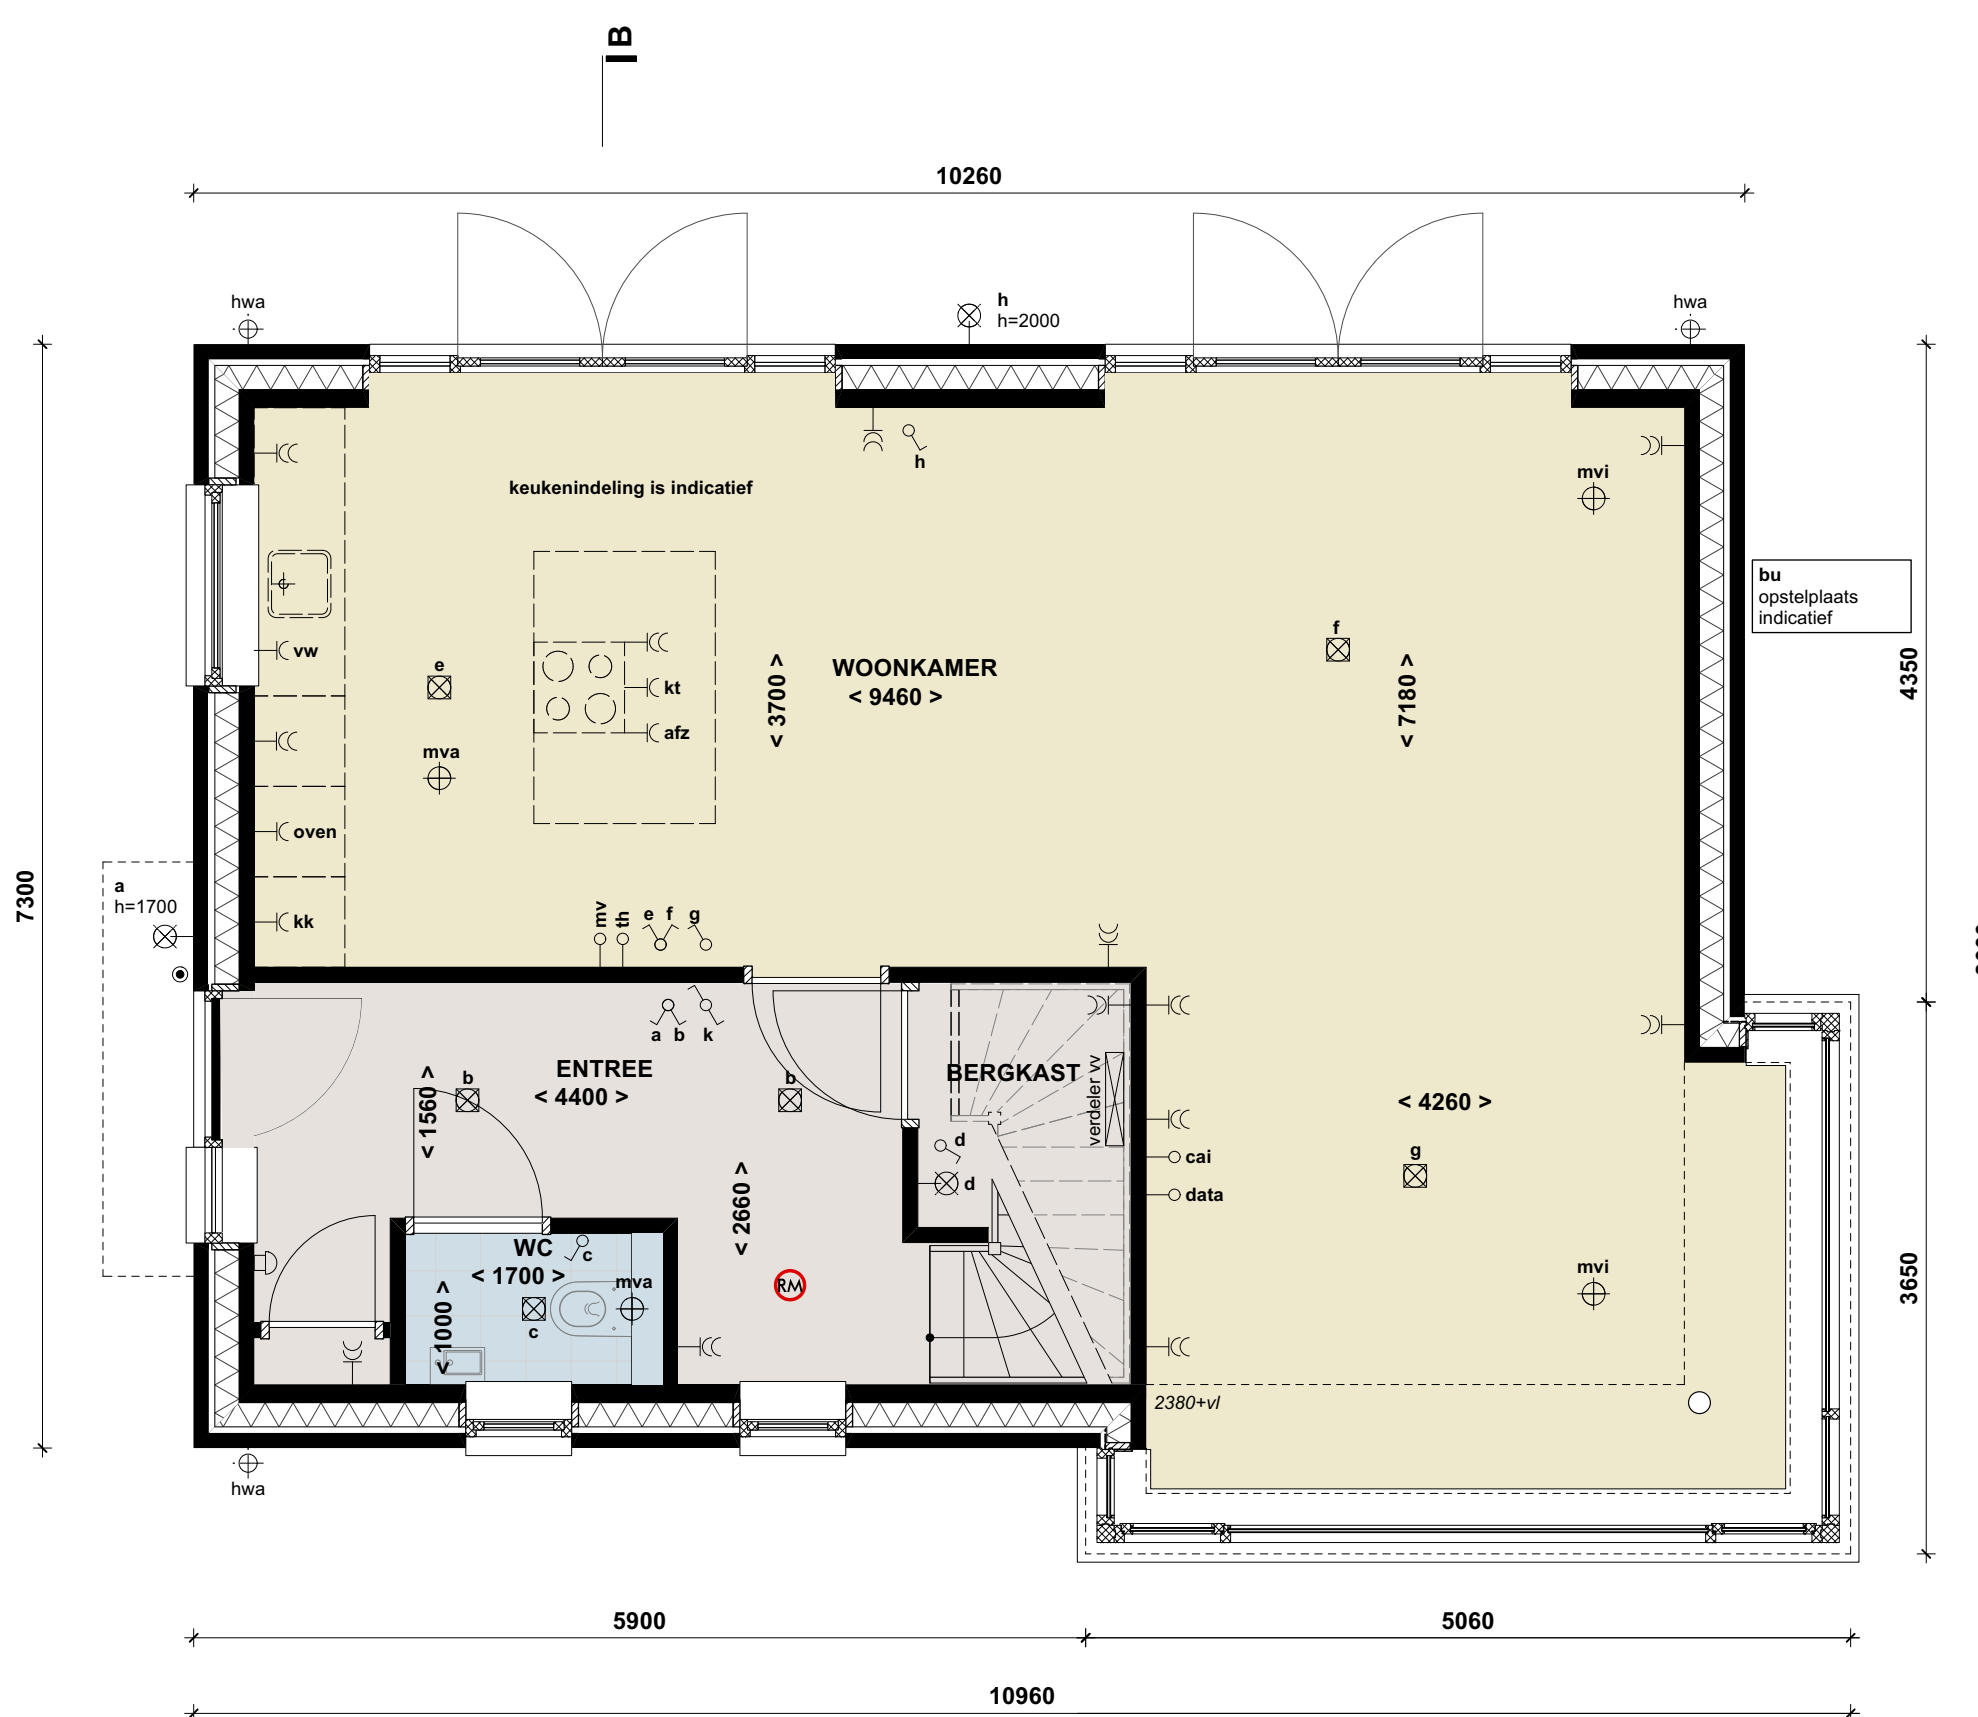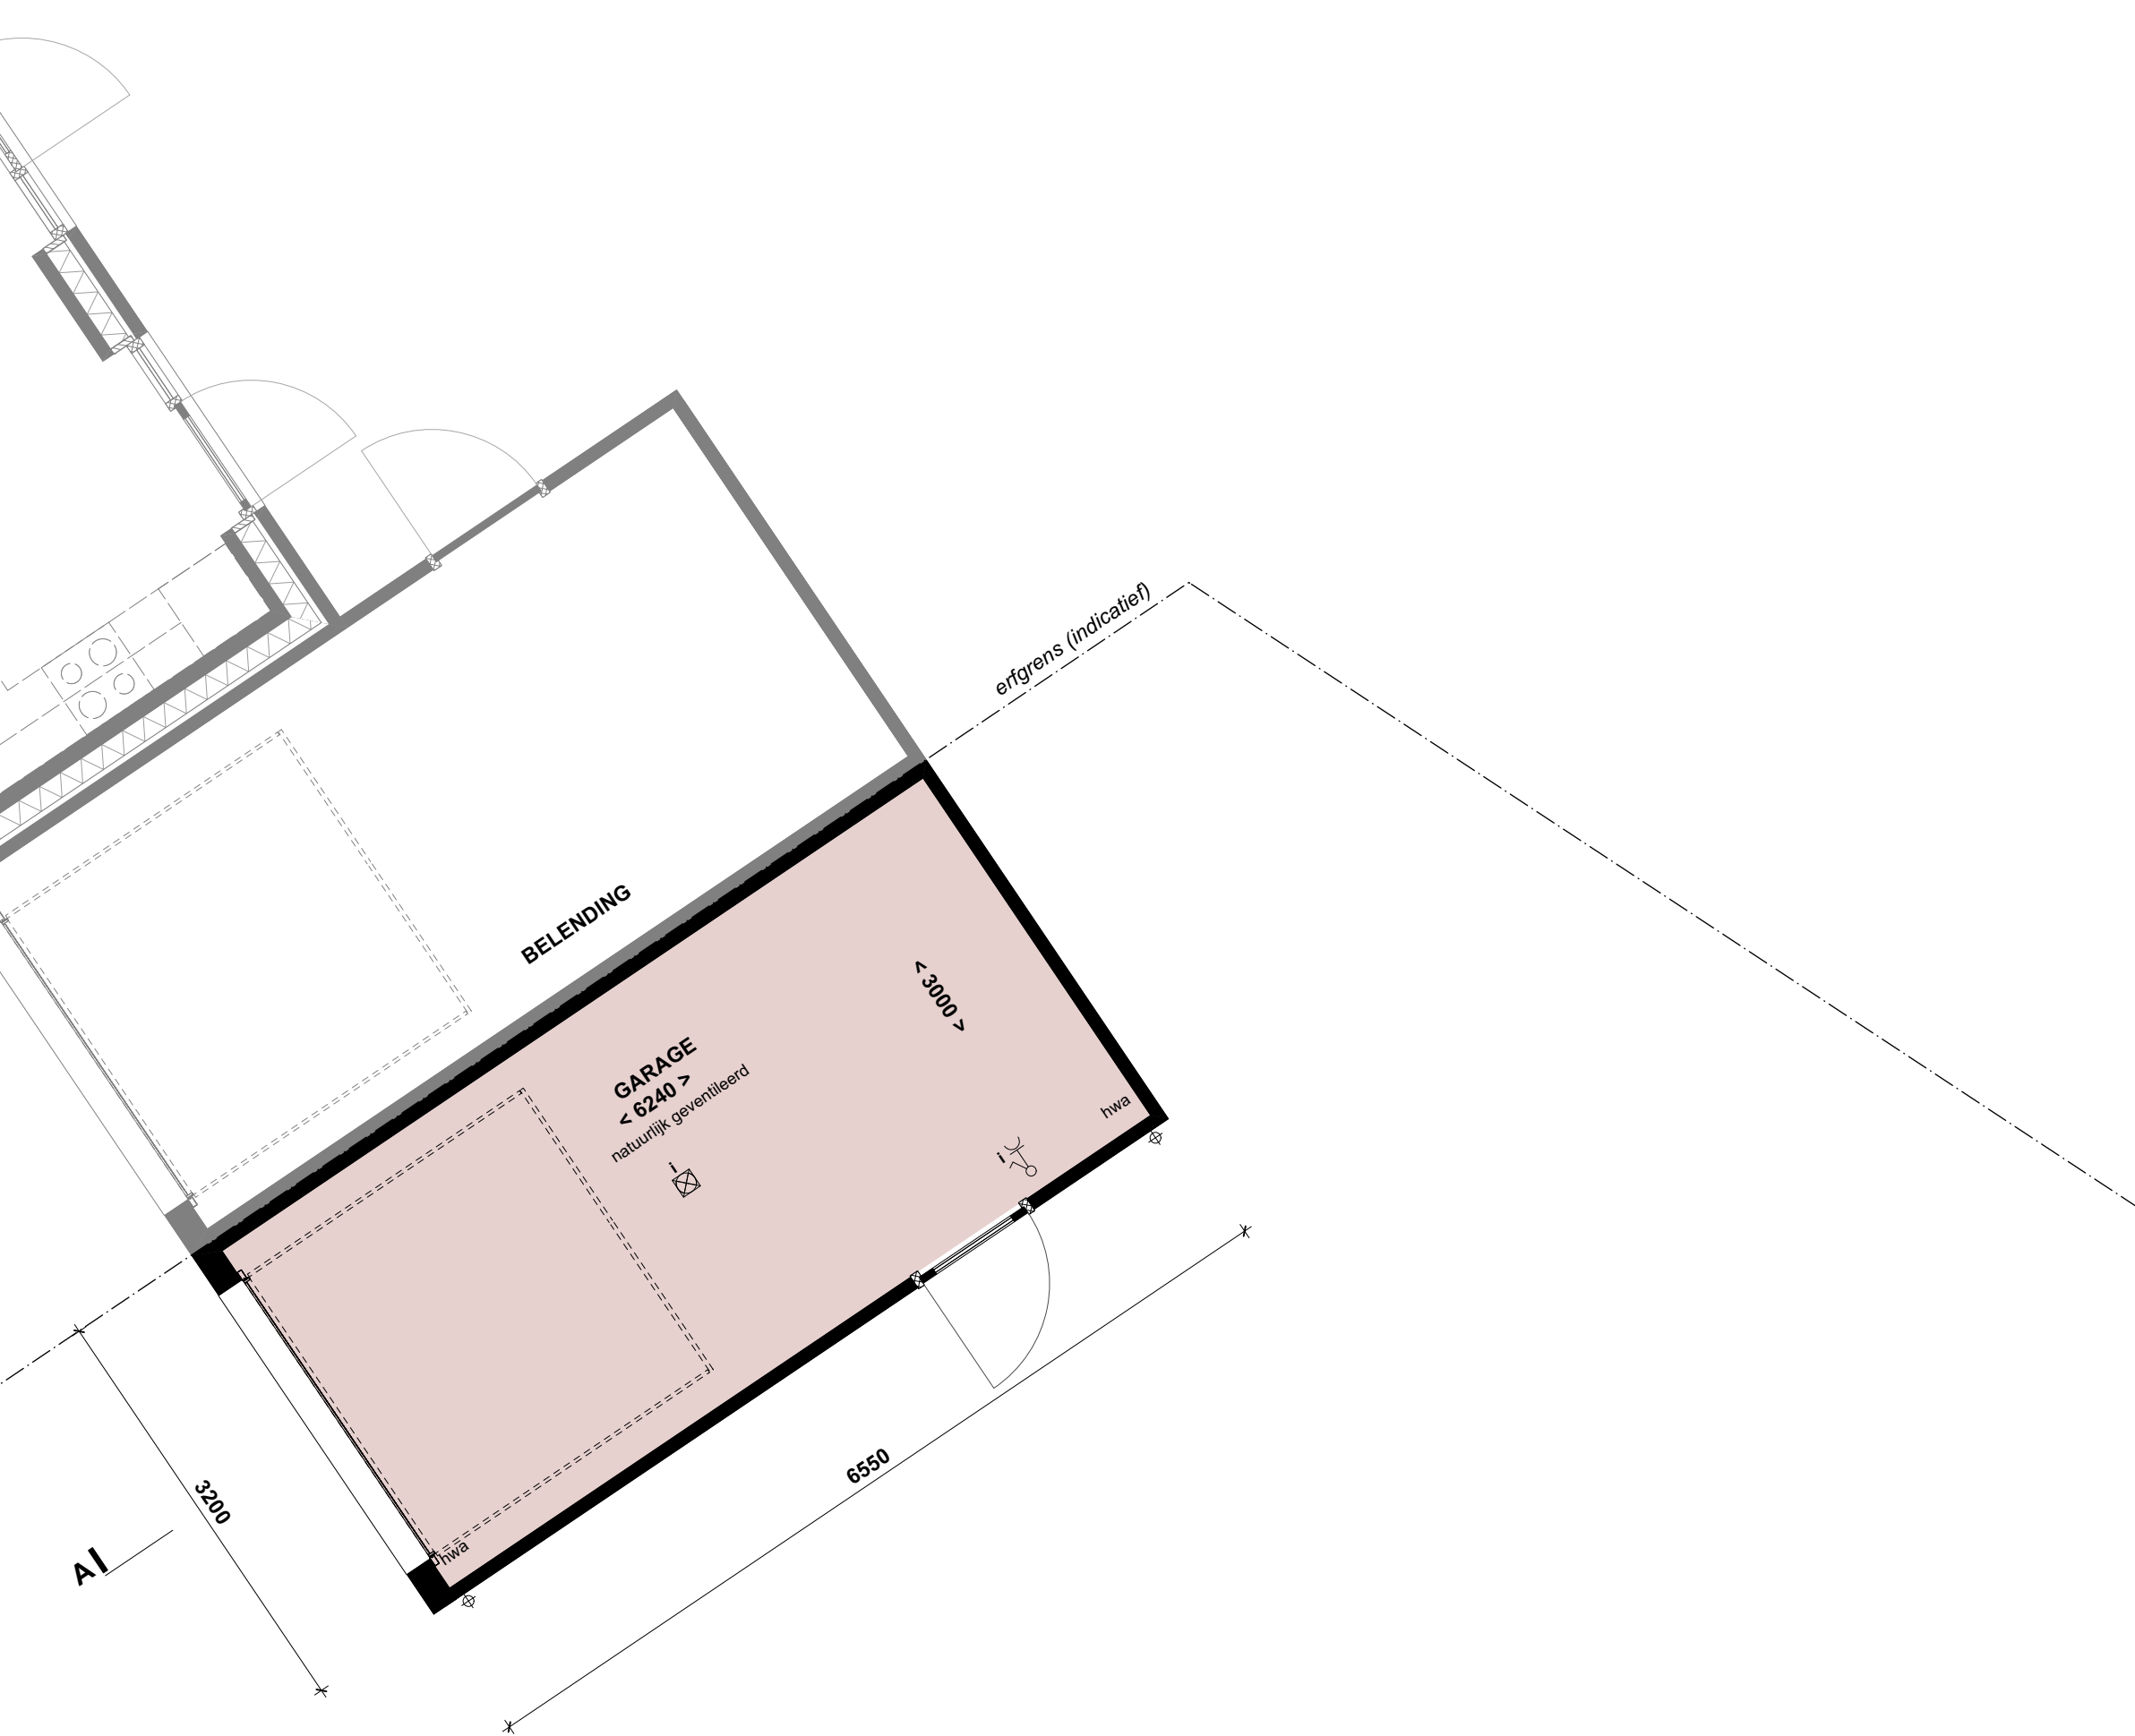

BEGANE GROND
1:50



1E VERDIEPING
1:50

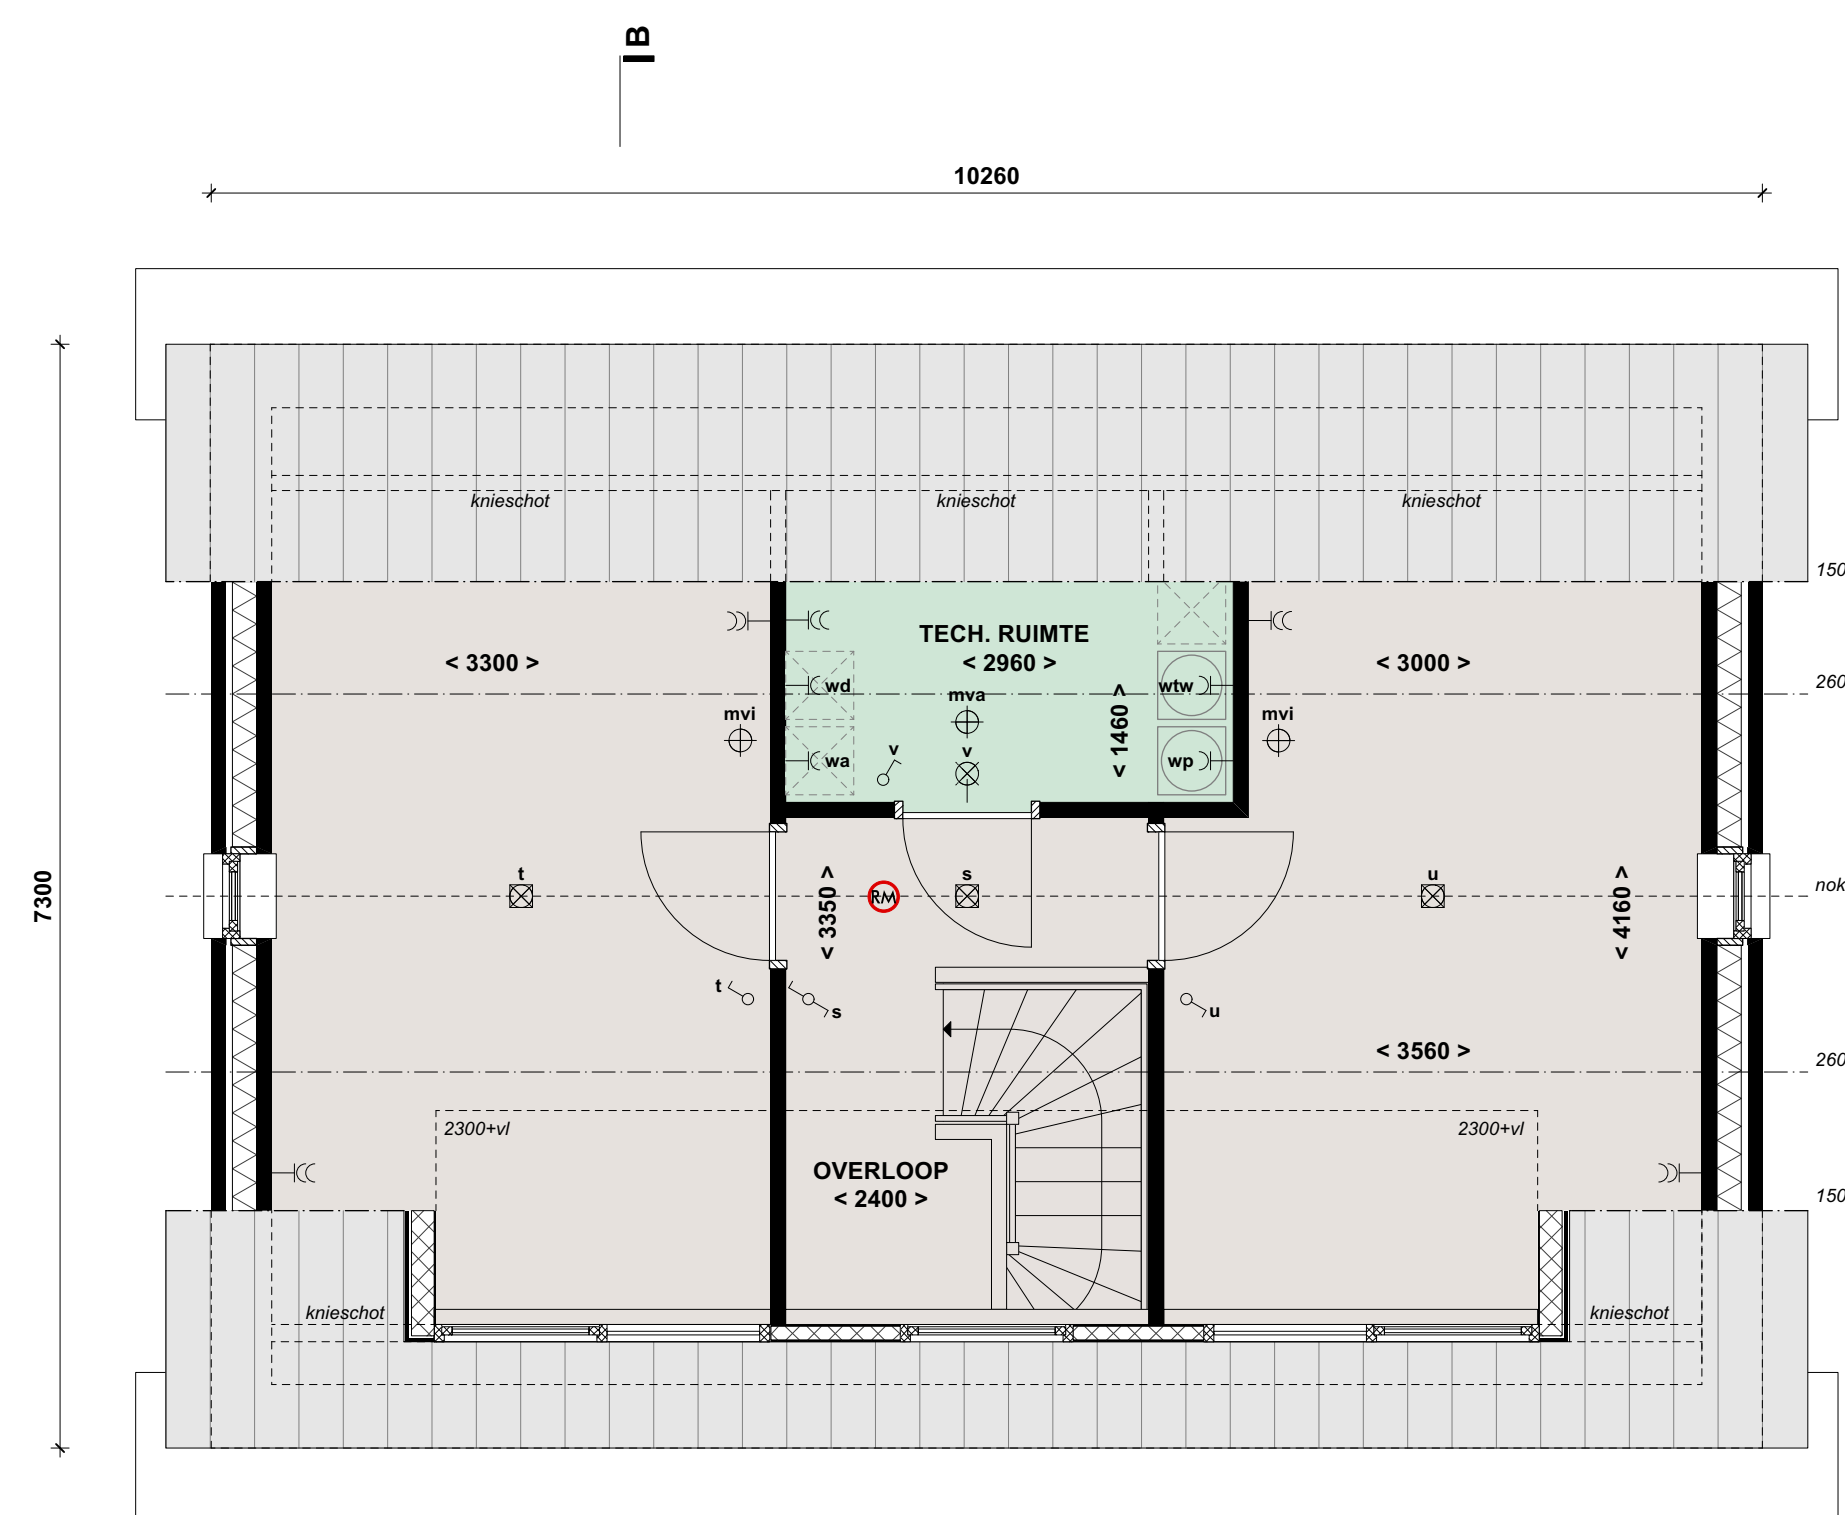

2E VERDIEPING
1:50

tekeningsnummer: VK-B
datum: 07-04-2023
schaal: 1:50 bij A0
alle (hoogte)maten zijn circa maten en indicatief

