


LEGENDA

- erfgrens
- ca. 2 maatlijn
- keerelement

KAVEL 4

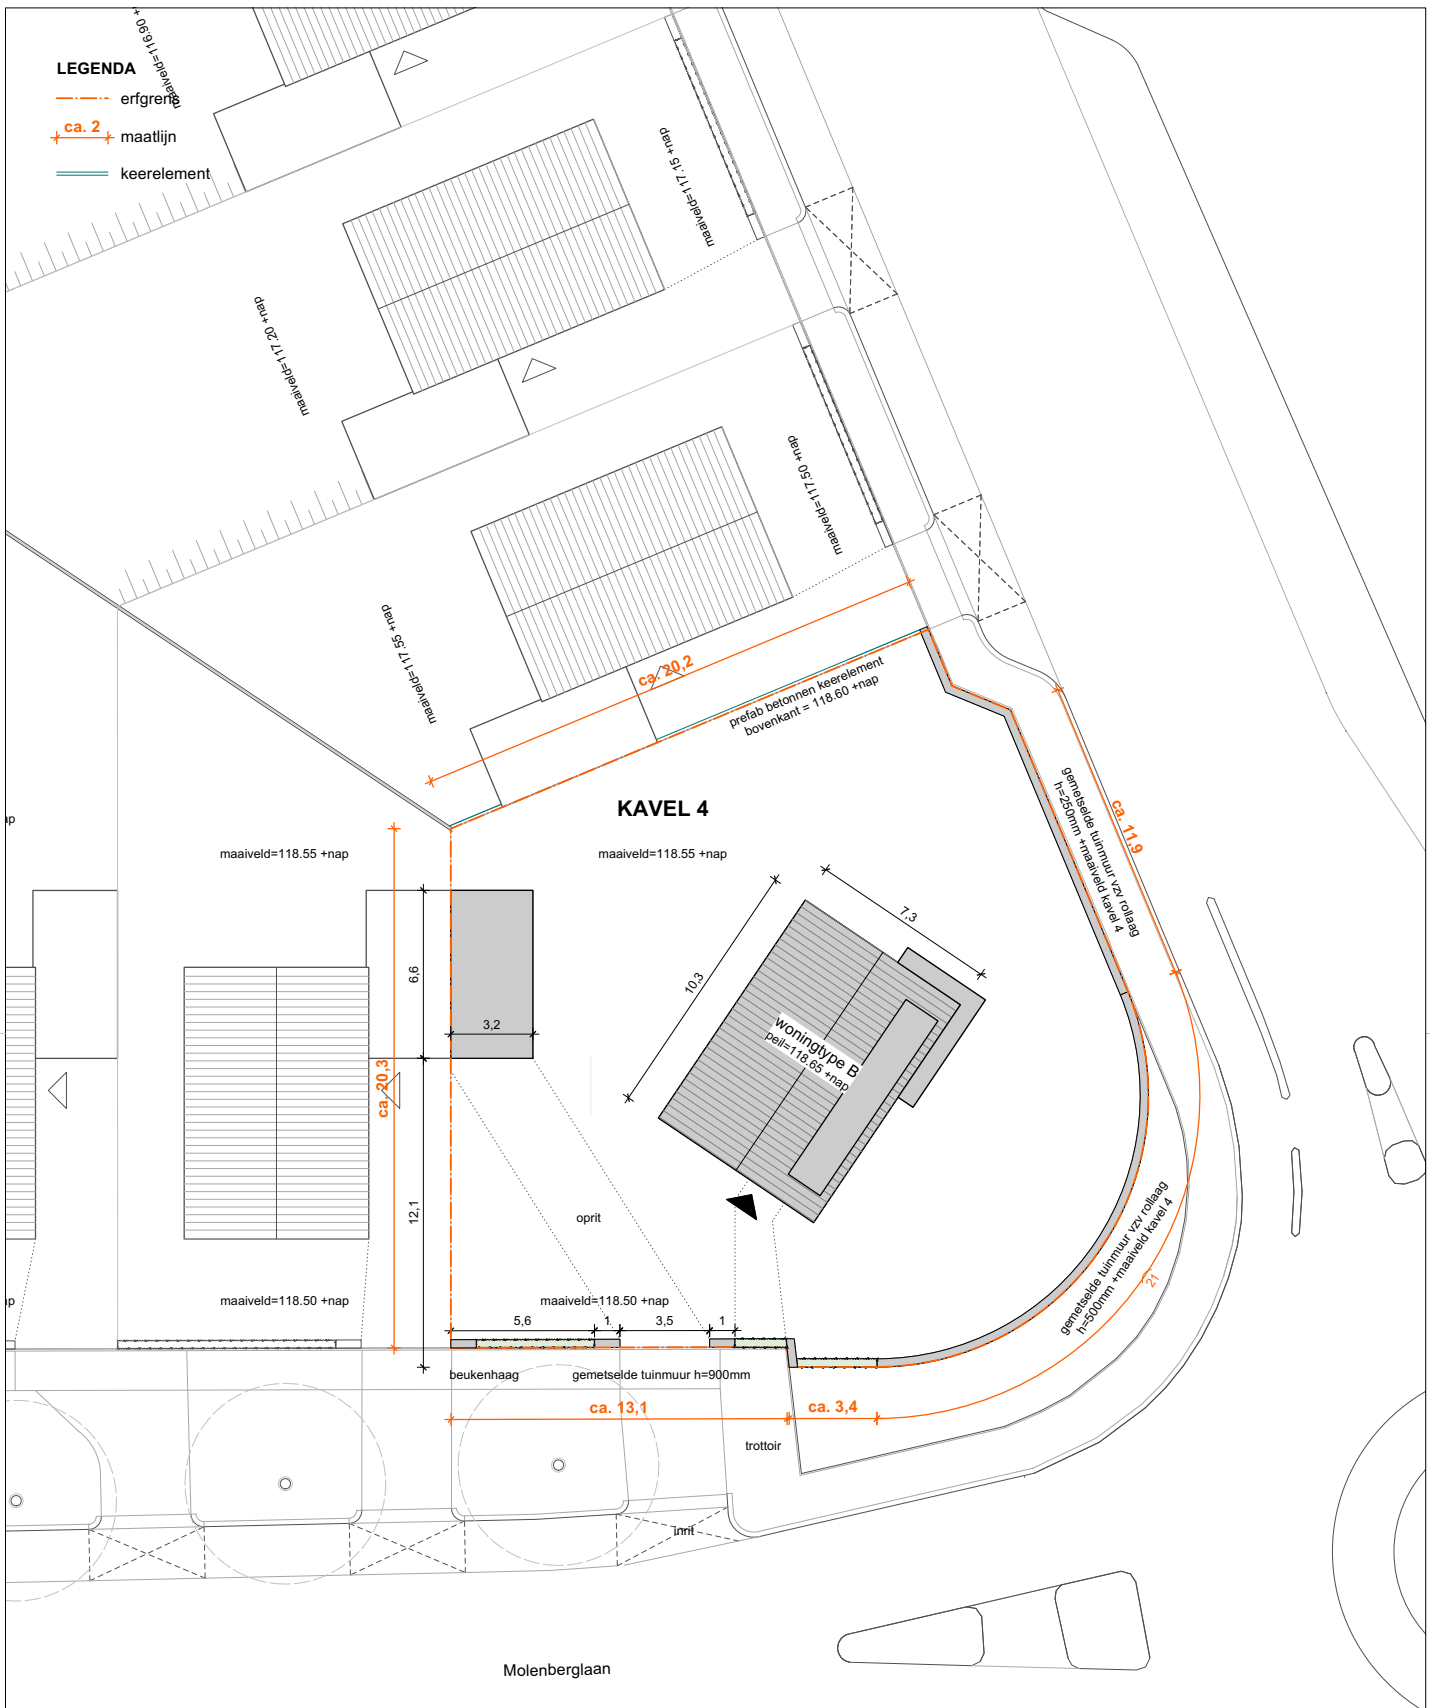

tekeningnummer **KP-04**
datum **07-04-2023**

0 2 5 10m

schaal 1:200 bij A3
alle (hoogte)maten zijn circa maten en indicatief

