




VOORGEVEL
1:100




RECHTERZIJGEVEL
1:100

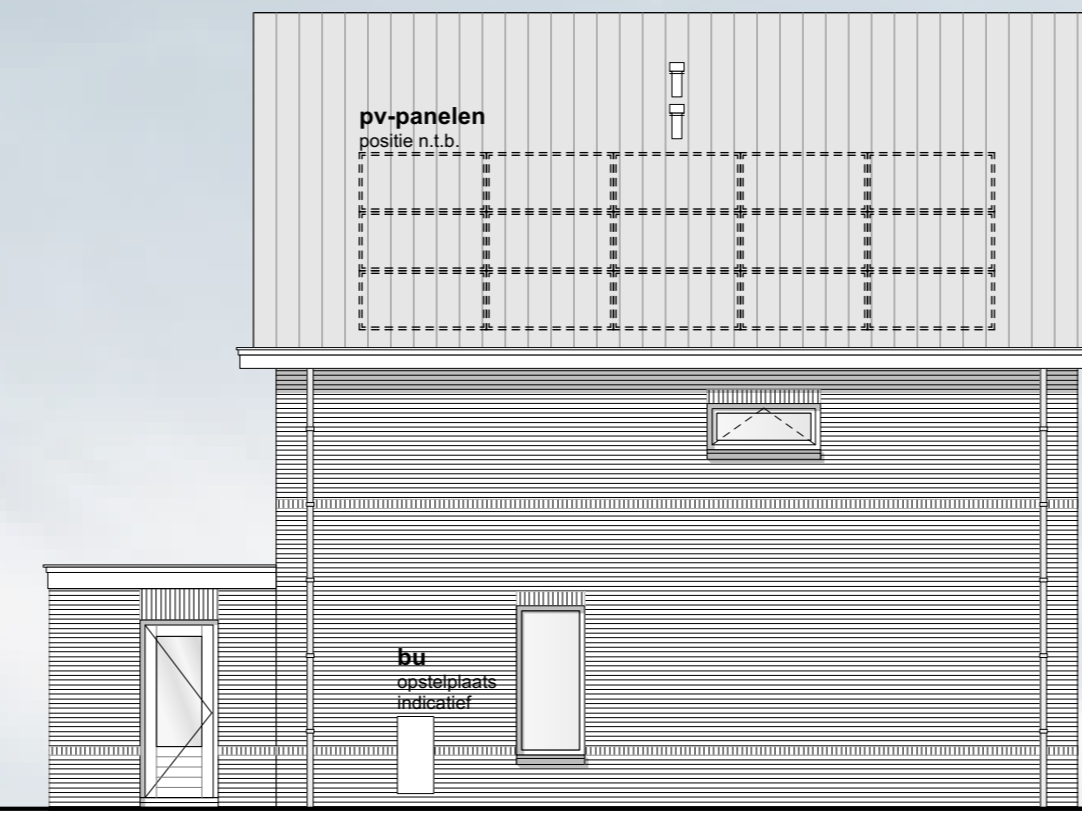


LINKERZIJGEVEL
1:100



ACHTERGEVEL
1:100

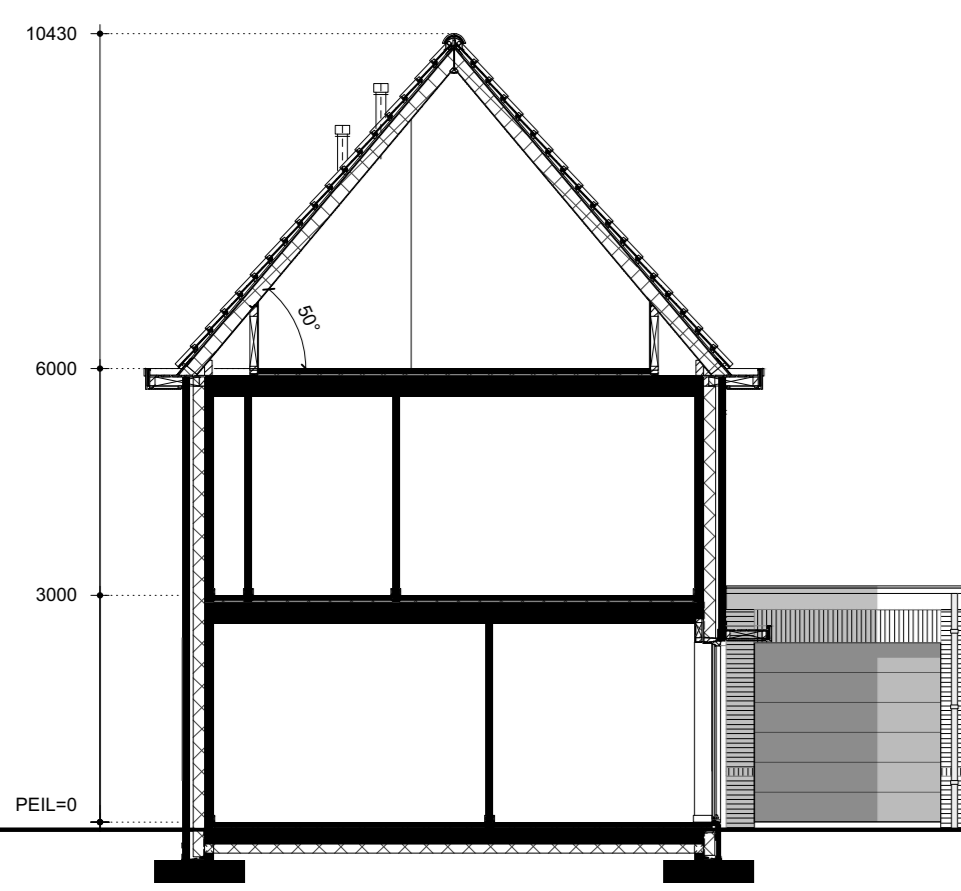

DOORSNEDE A
1:100


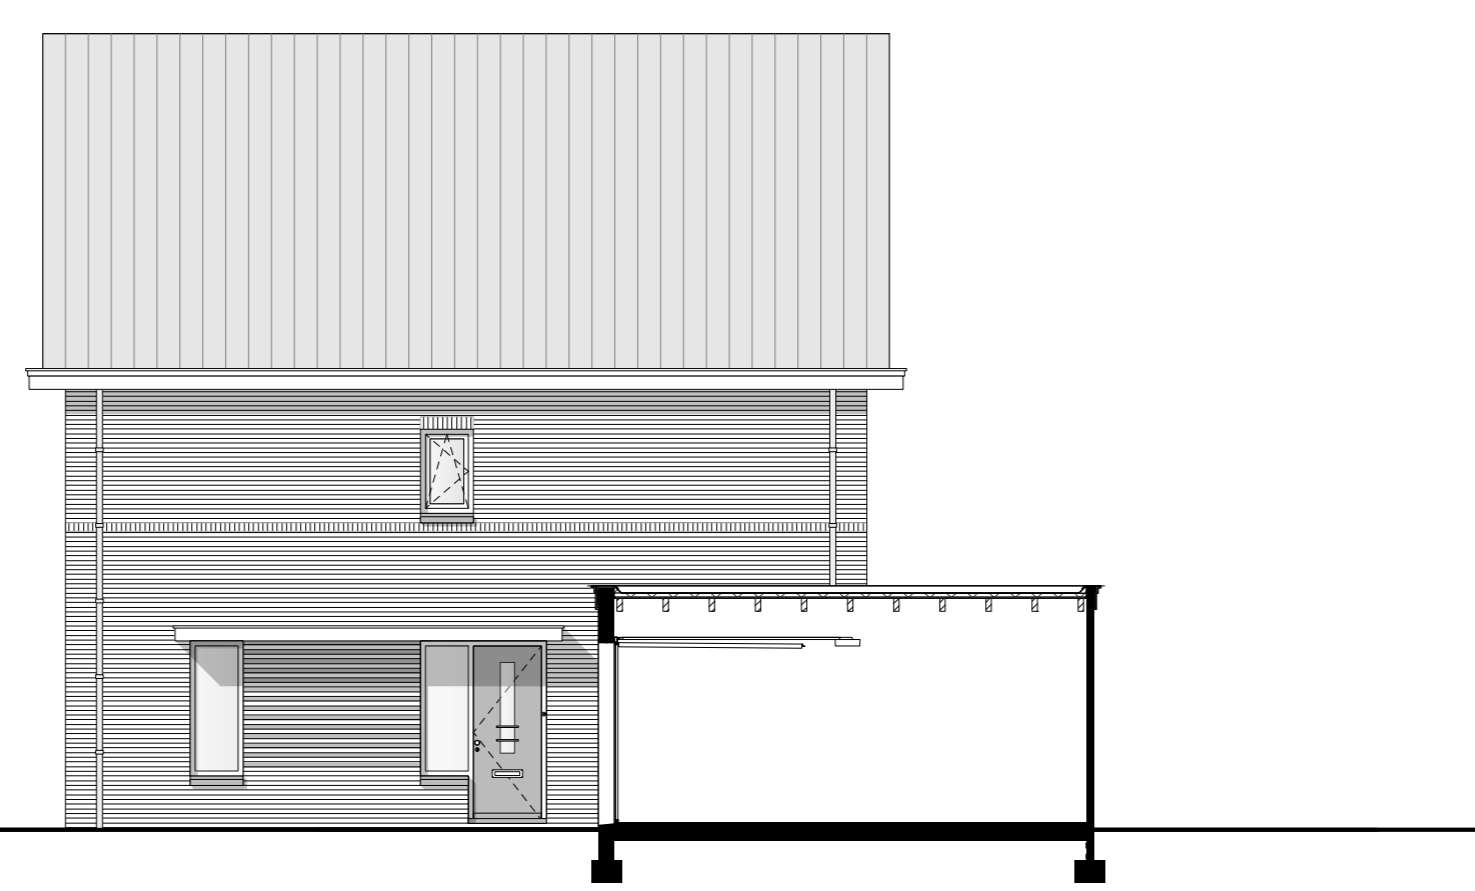


DOORSNEDE B
1:100

RENVOOI

- Lichtaansluitpunt plafond
- Lichtaansluitpunt wand
- enkele schakelaar
- dubbele schakelaar
- wisselschakelaar
- aansluitpunt cai onbedraad
- aansluitpunt data onbedraad
- loze leiding naar meterkast
- deurbel
- gong
- enkele wandcontactdoos
- dubbele wandcontactdoos
- verdeler vloerverwarming
- opstelplaats indicatief, nader te bepalen door installateur
- rookmelder
- hwa hemelwaterafvoer
- aansluitpunt voor vaatwasser
- aansluitpunt voor kooktoestel
- aansluitpunt voor afzuigkap
- aansluitpunt voor koelkast
- opstelplaats wasdroger
- opstelplaats wasautomat
- wwv ventilatie unit
- opstelplaats indicatief, nader te bepalen door installateur
- mvi inblaaspunt ventilatie
- mva afvoerpunt ventilatie
- wp warmtepomp binnen unit
- opstelplaats indicatief, nader te bepalen door installateur
- wa warmtepomp buiten unit
- opstelplaats indicatief, nader te bepalen door installateur
- pv pv-panels, aantal en locatie n.t.b.

POSITIES ELECTRISCHE CONVECTOREN EN RADIATOR NADER DOOR INSTALLATEUR
ALLE MATEN ZIJN CIRCA MATEN

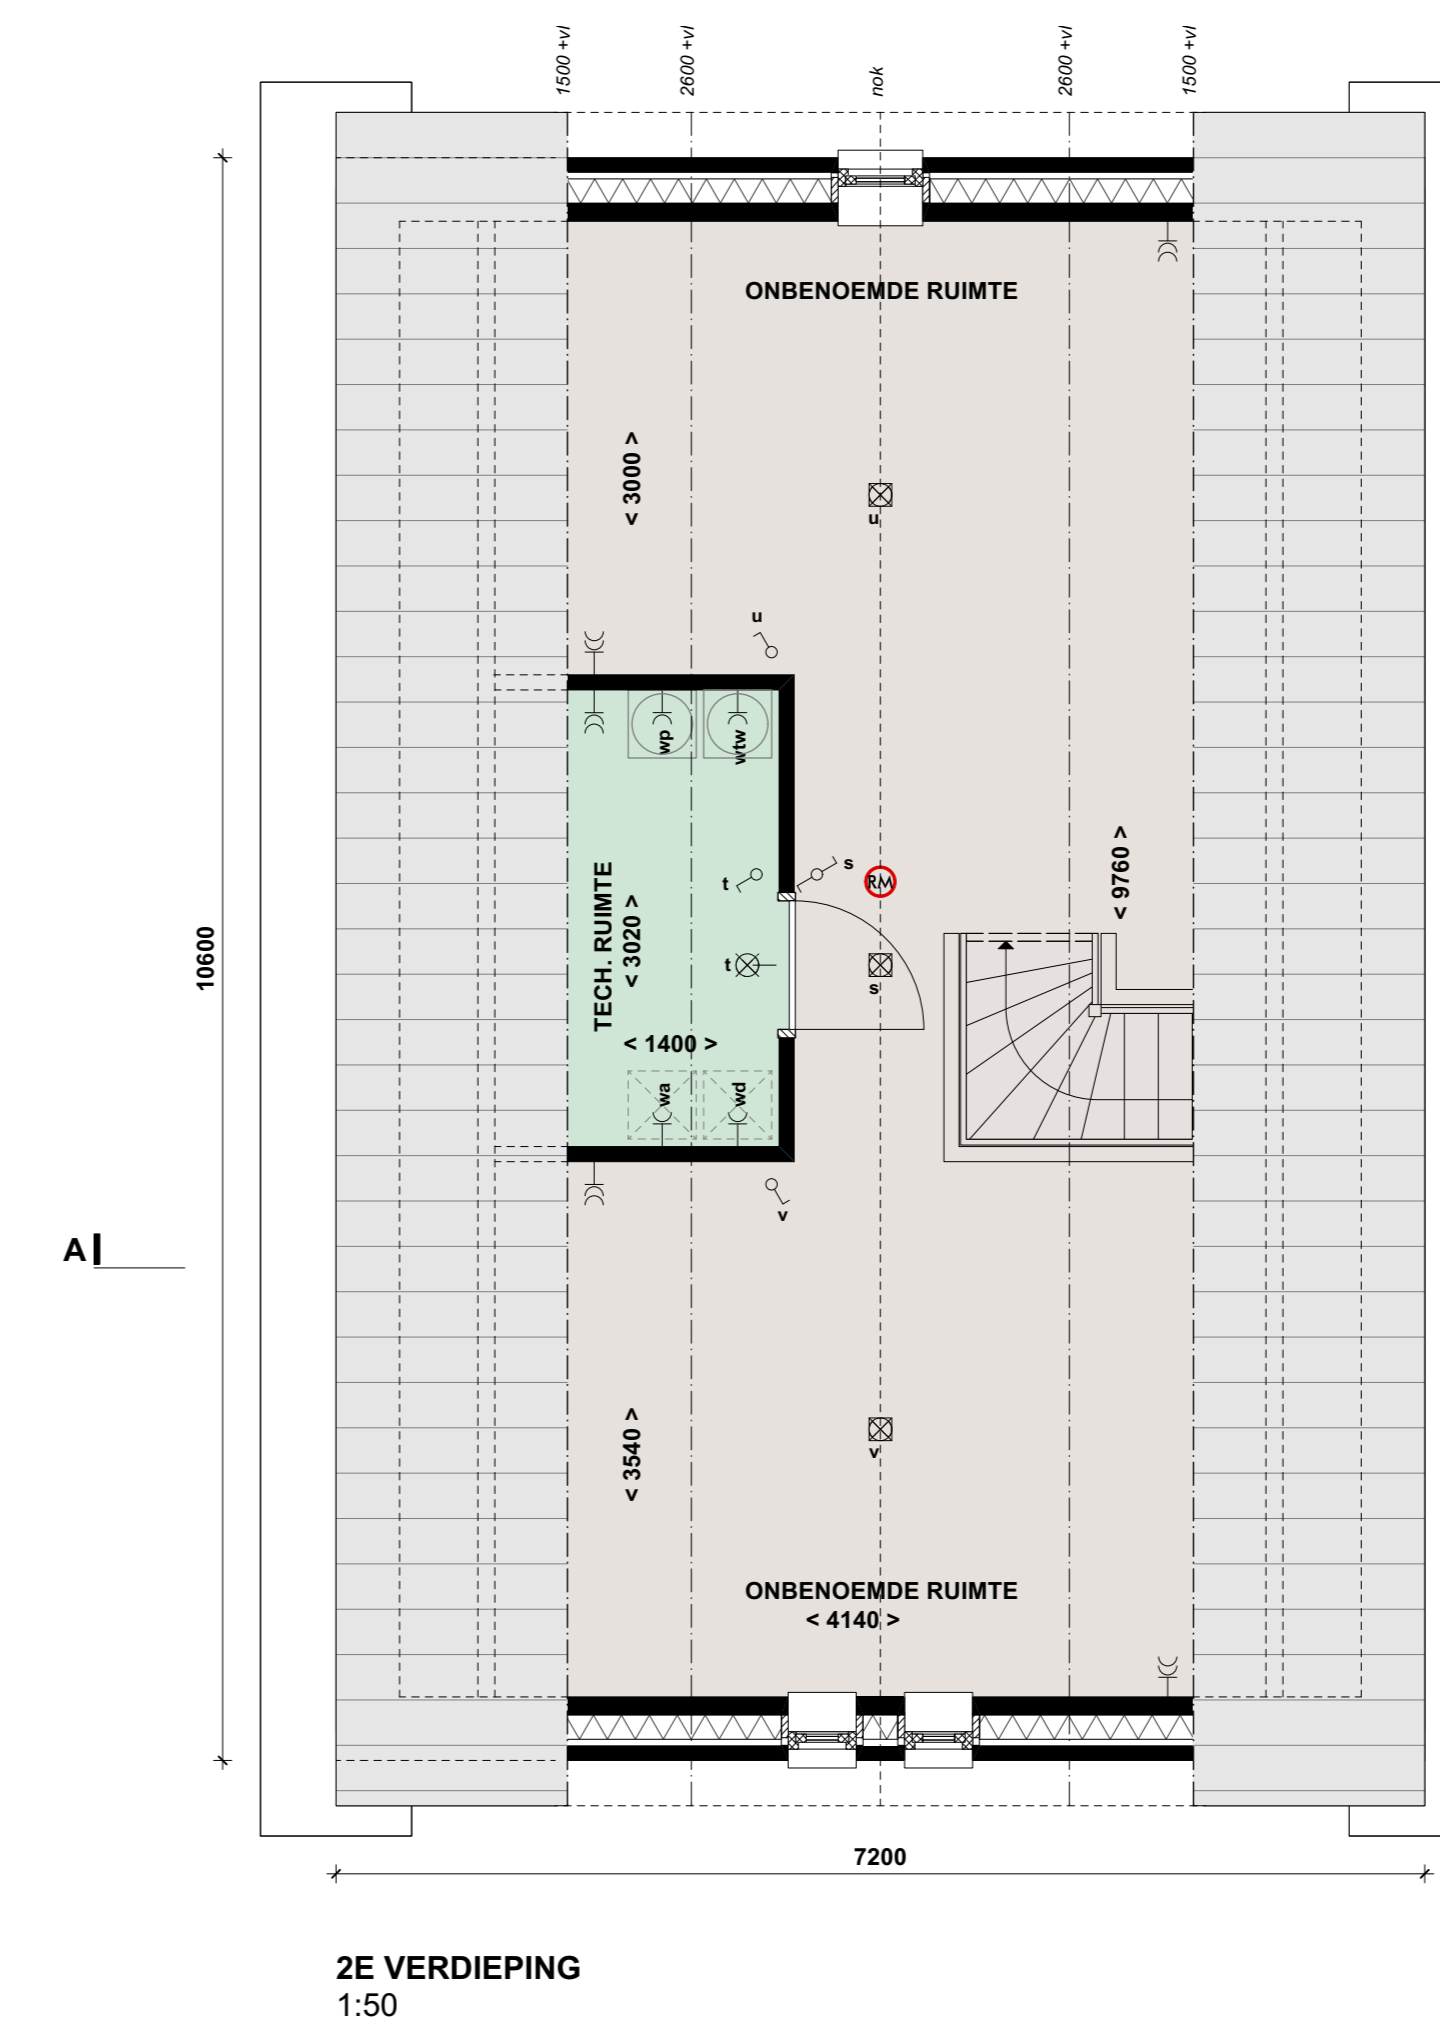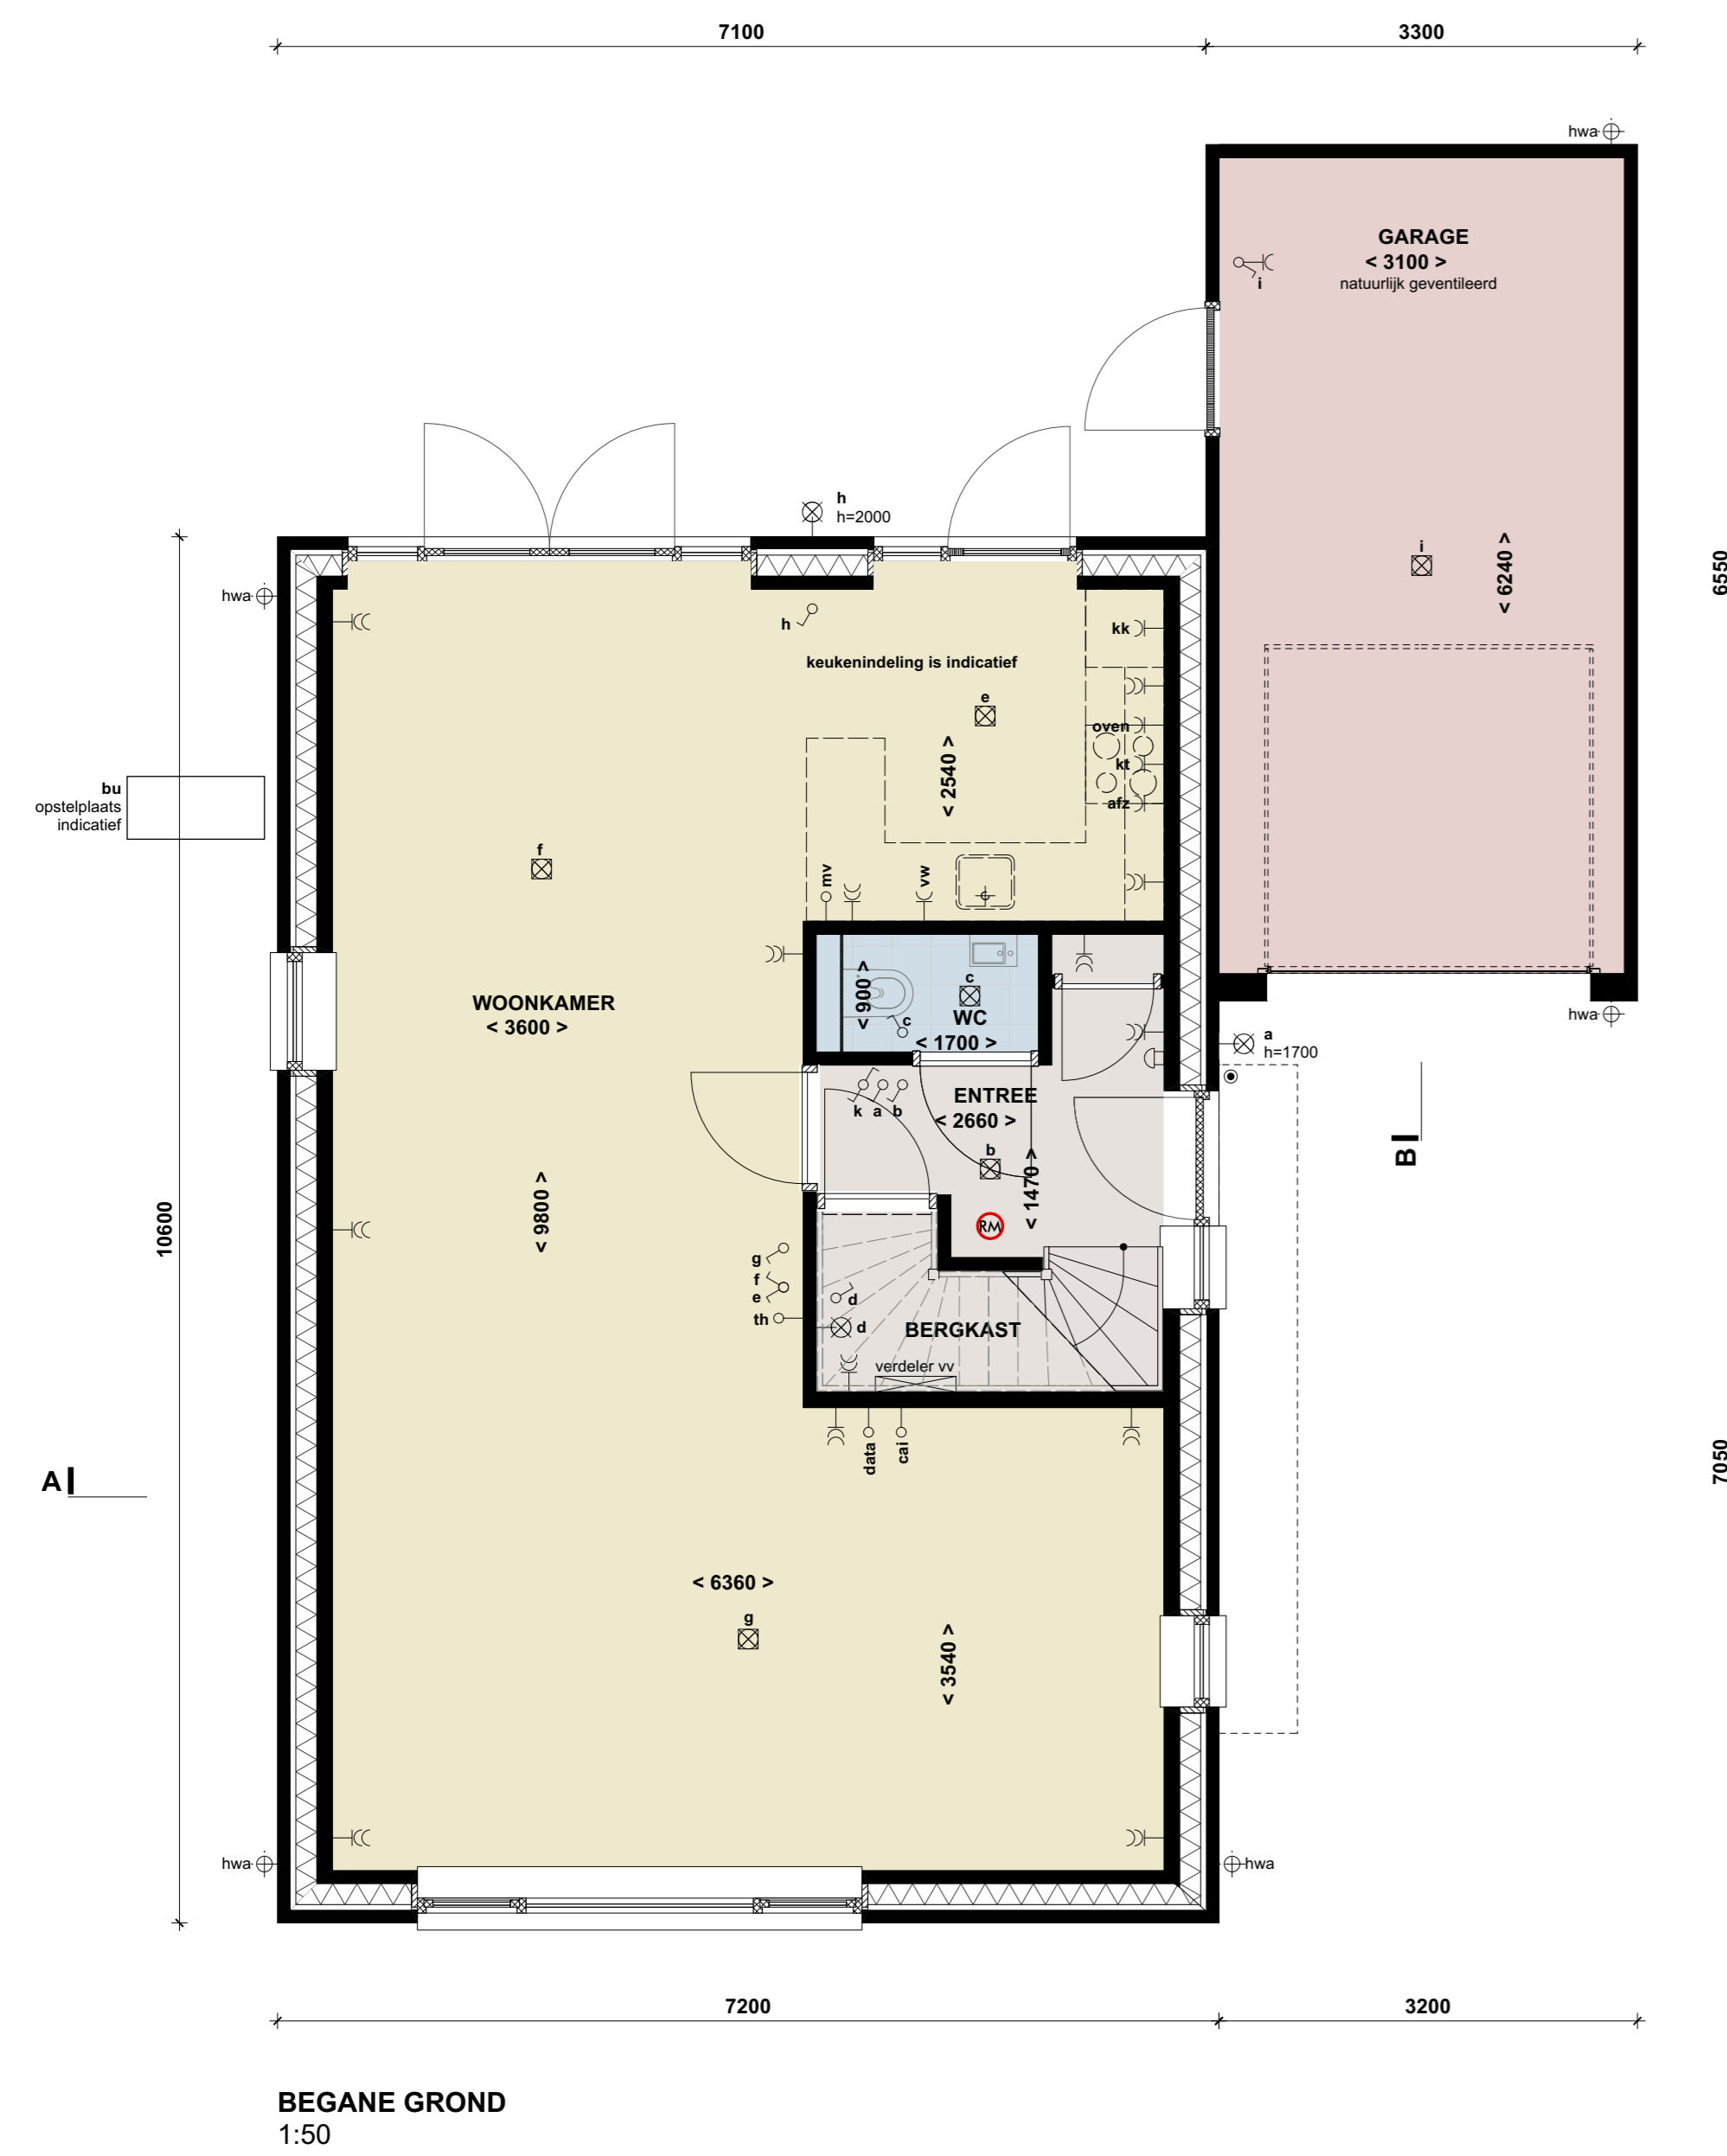

Inhoudsgeslacht: VK-A2
datum: 07-04-2023

0 1 2 3 M

schaal 1:50 bij A0
alle (hoogte)maten zijn circa maten en indicatief

