



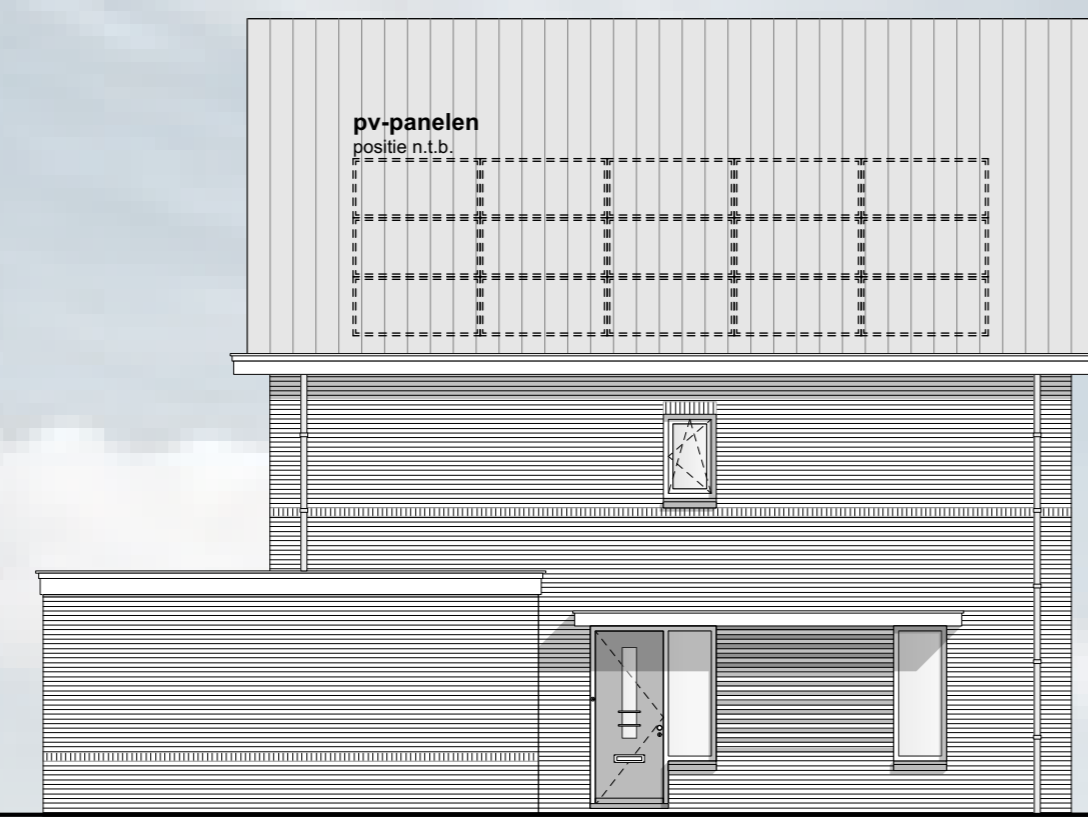

VOORGEVEL  
1:100




LINKERZIJGEVEL  
1:100

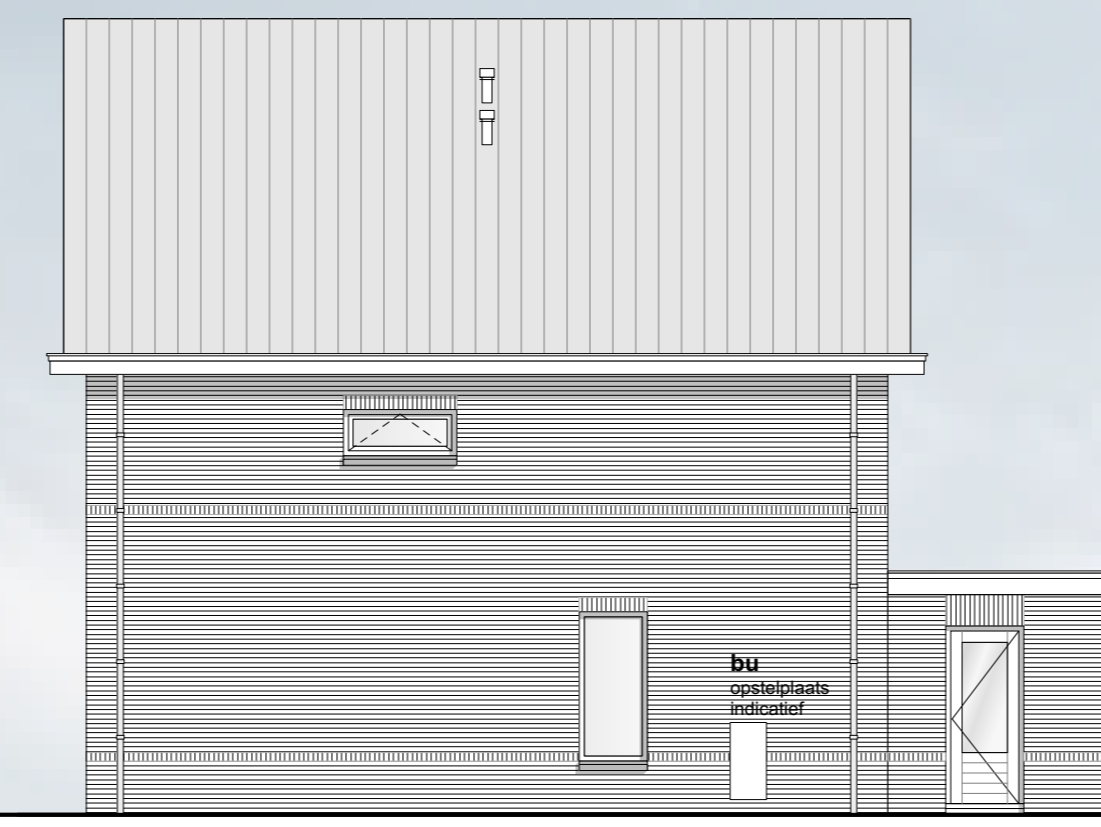


RECHTERZIJGEVEL  
1:100



ACHTERGEVEL  
1:100

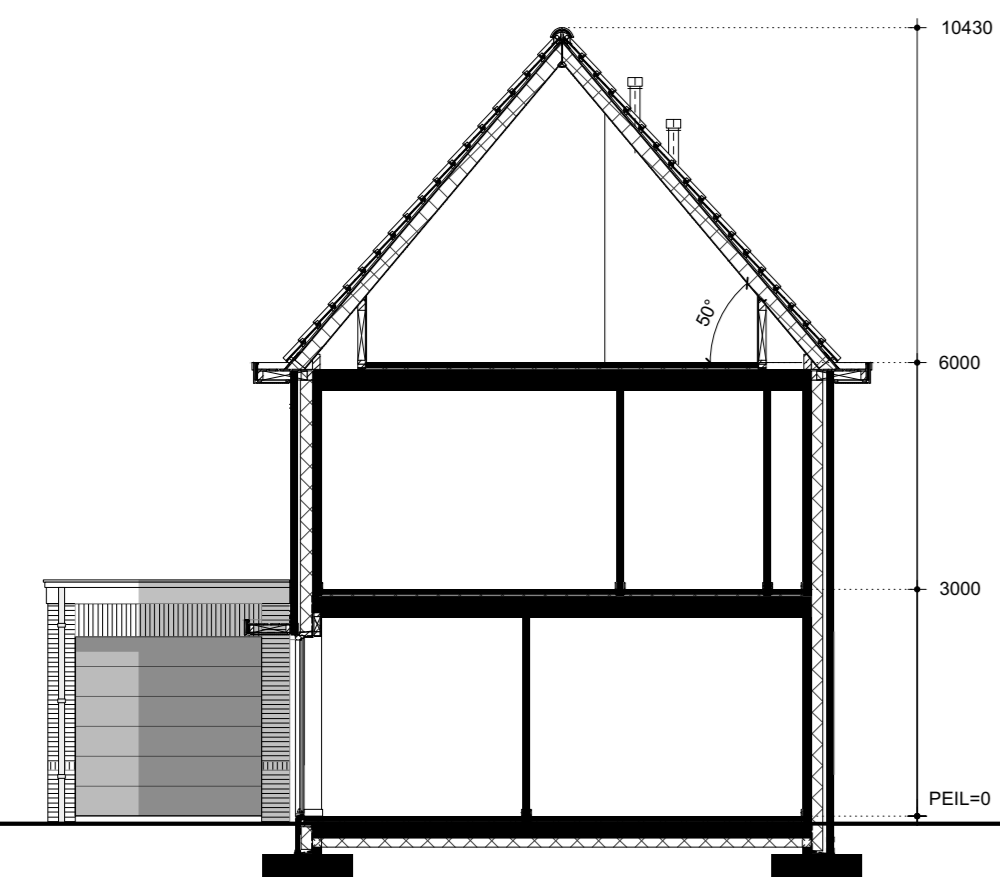

DOORSNEDE A  
1:100


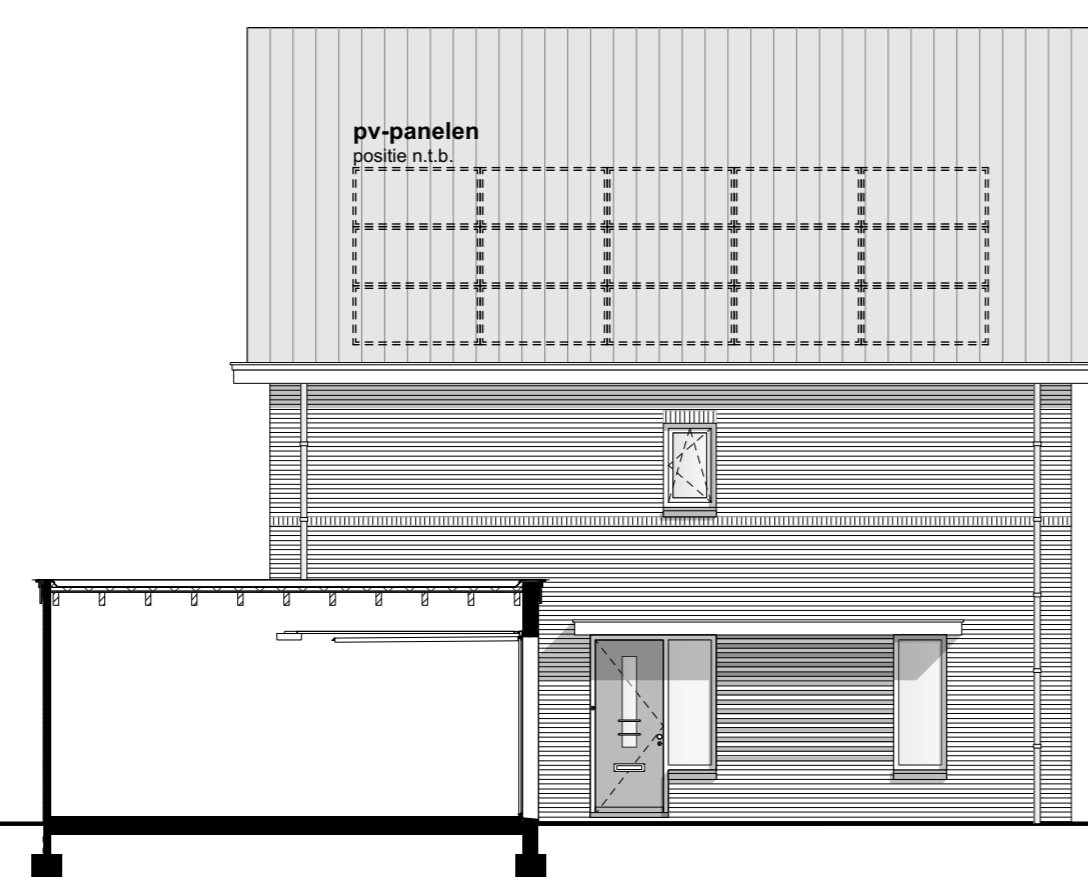


DOORSNEDE B  
1:100

**RENVOOI**

- Lichtaanstapunt plafond
- Lichtaanstapunt wand
- enkele schakelaar
- dubbele schakelaar
- wisselschakelaar
- aansluitpunt cai onbedraad
- aansluitpunt data onbedraad
- loze leiding naar meterkast
- deurbel
- gong
- enkele wandcontactdoos
- dubbele wandcontactdoos
- verdeler vloerverwarming
- opstelpaats indicatief, nader te bepalen door installateur
- rookmelder
- hemelwaterafvoer
- aansluitpunt voor vaatwasser
- aansluitpunt voor kooktoestel
- aansluitpunt voor afzuigkap
- aansluitpunt voor koelkast
- opstelpaats wasdroger
- opstelpaats wasautomat
- ww ventilatie unit
- opstelpaats indicatief, nader te bepalen door installateur
- inblaaspunt ventilatie
- afvoerpunt ventilatie
- warmtepomp binnen unit
- warmtepomp buiten unit
- opstelpaats indicatief, nader te bepalen door installateur
- pv-panels, aantal en locatie n.t.b.

POSTIES ELECTRISCHE CONVECTOREN EN RADIATOR NADER DOOR INSTALLATEUR  
ALLE MATEN ZIJN CIRCA MATEN

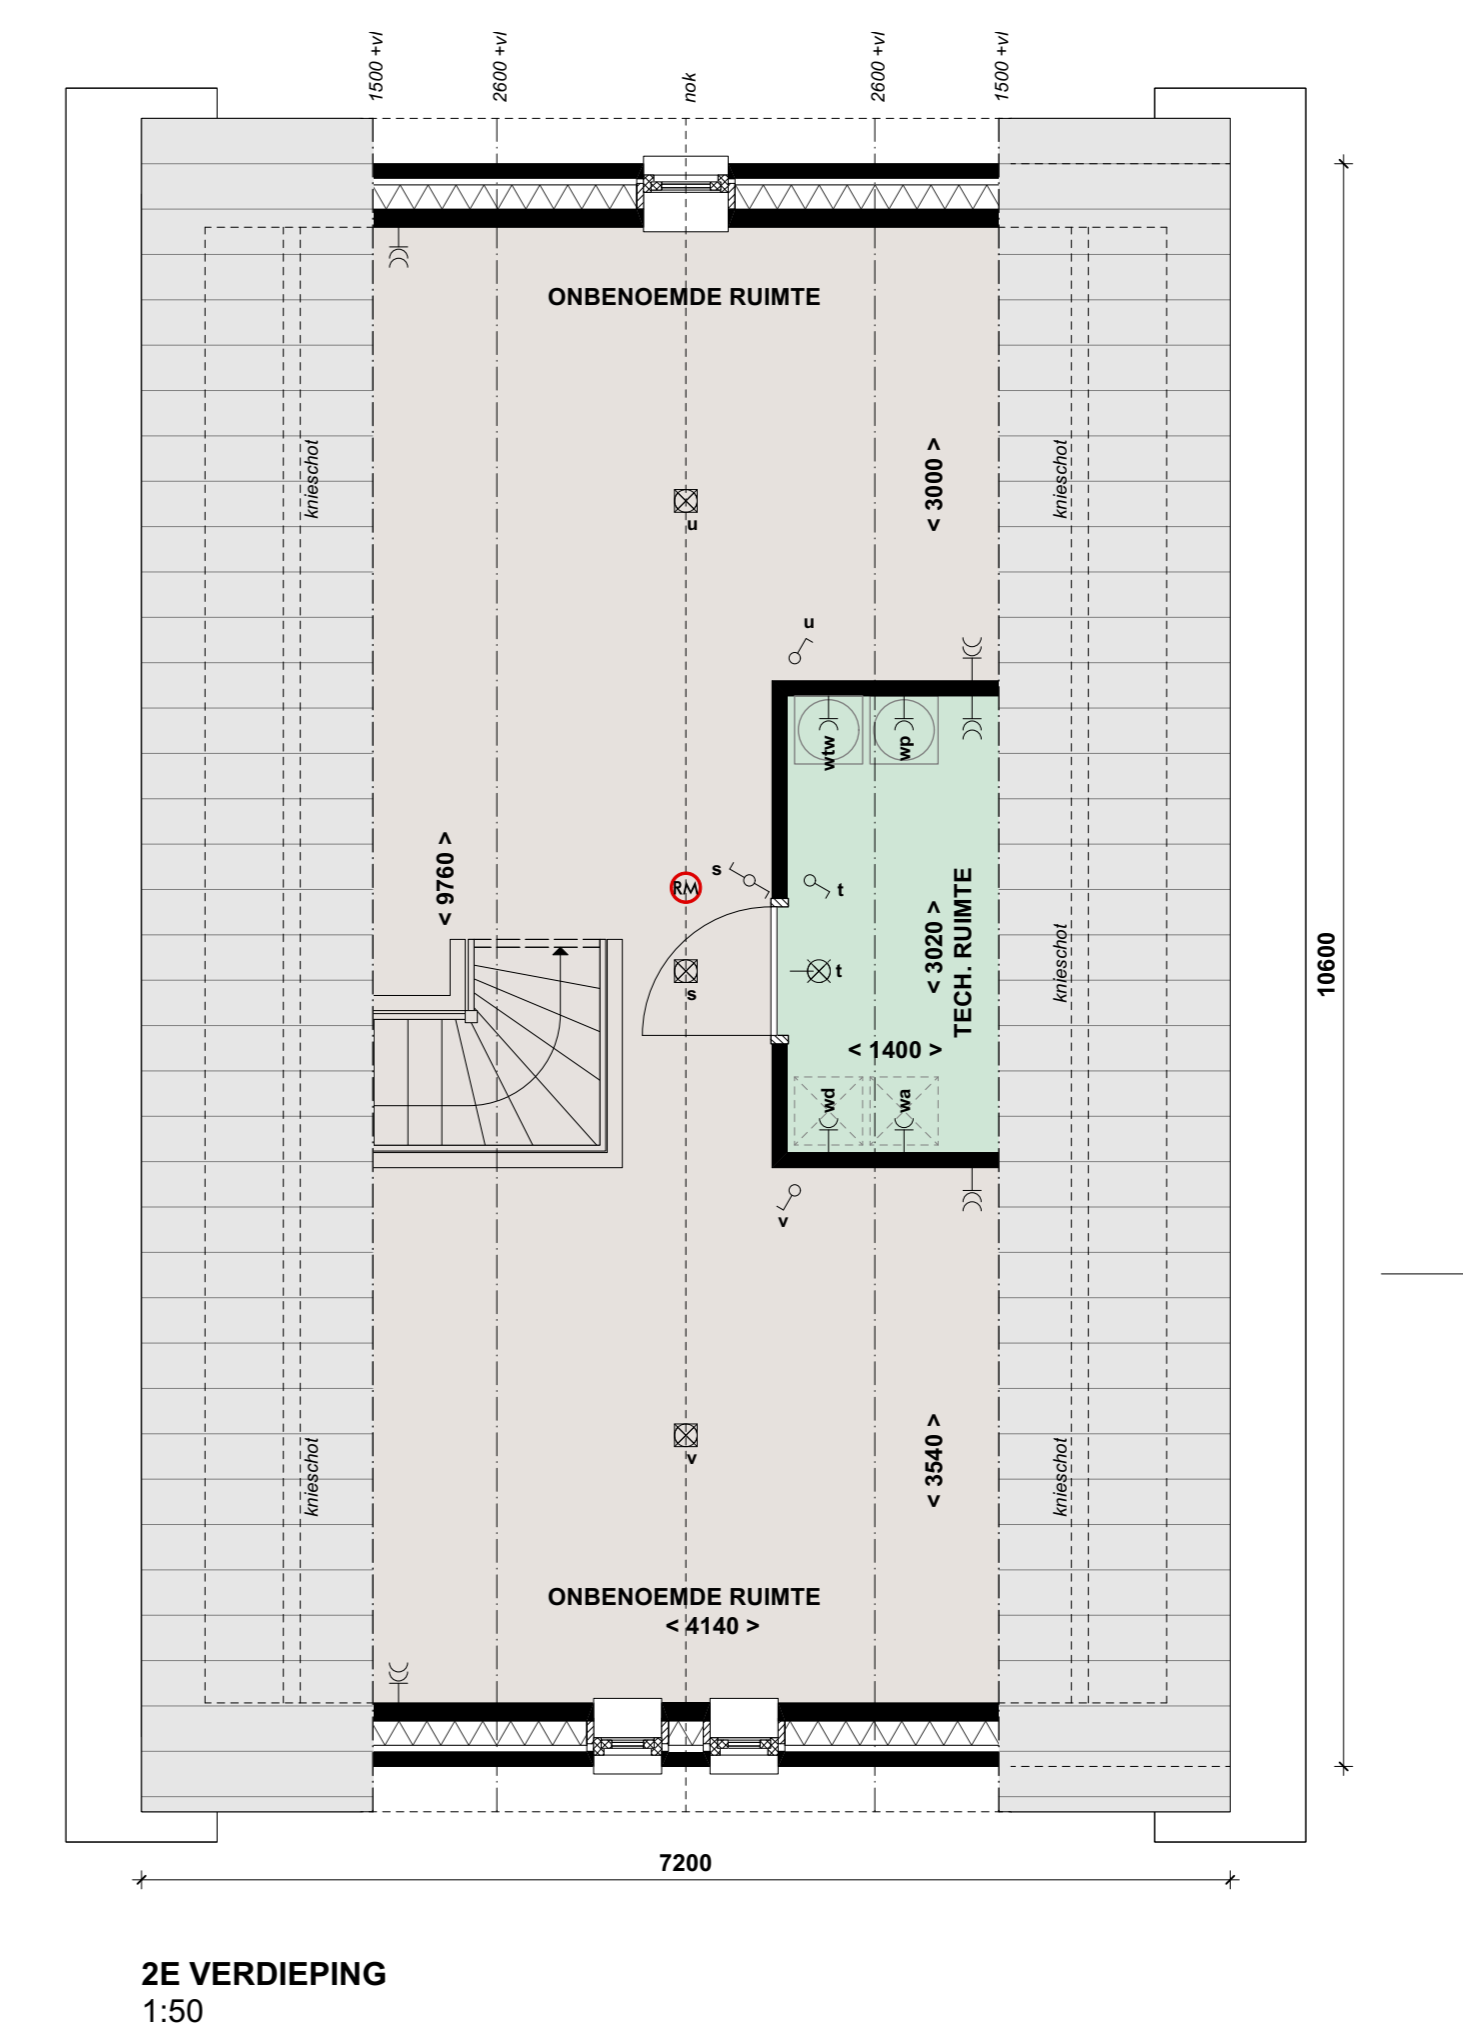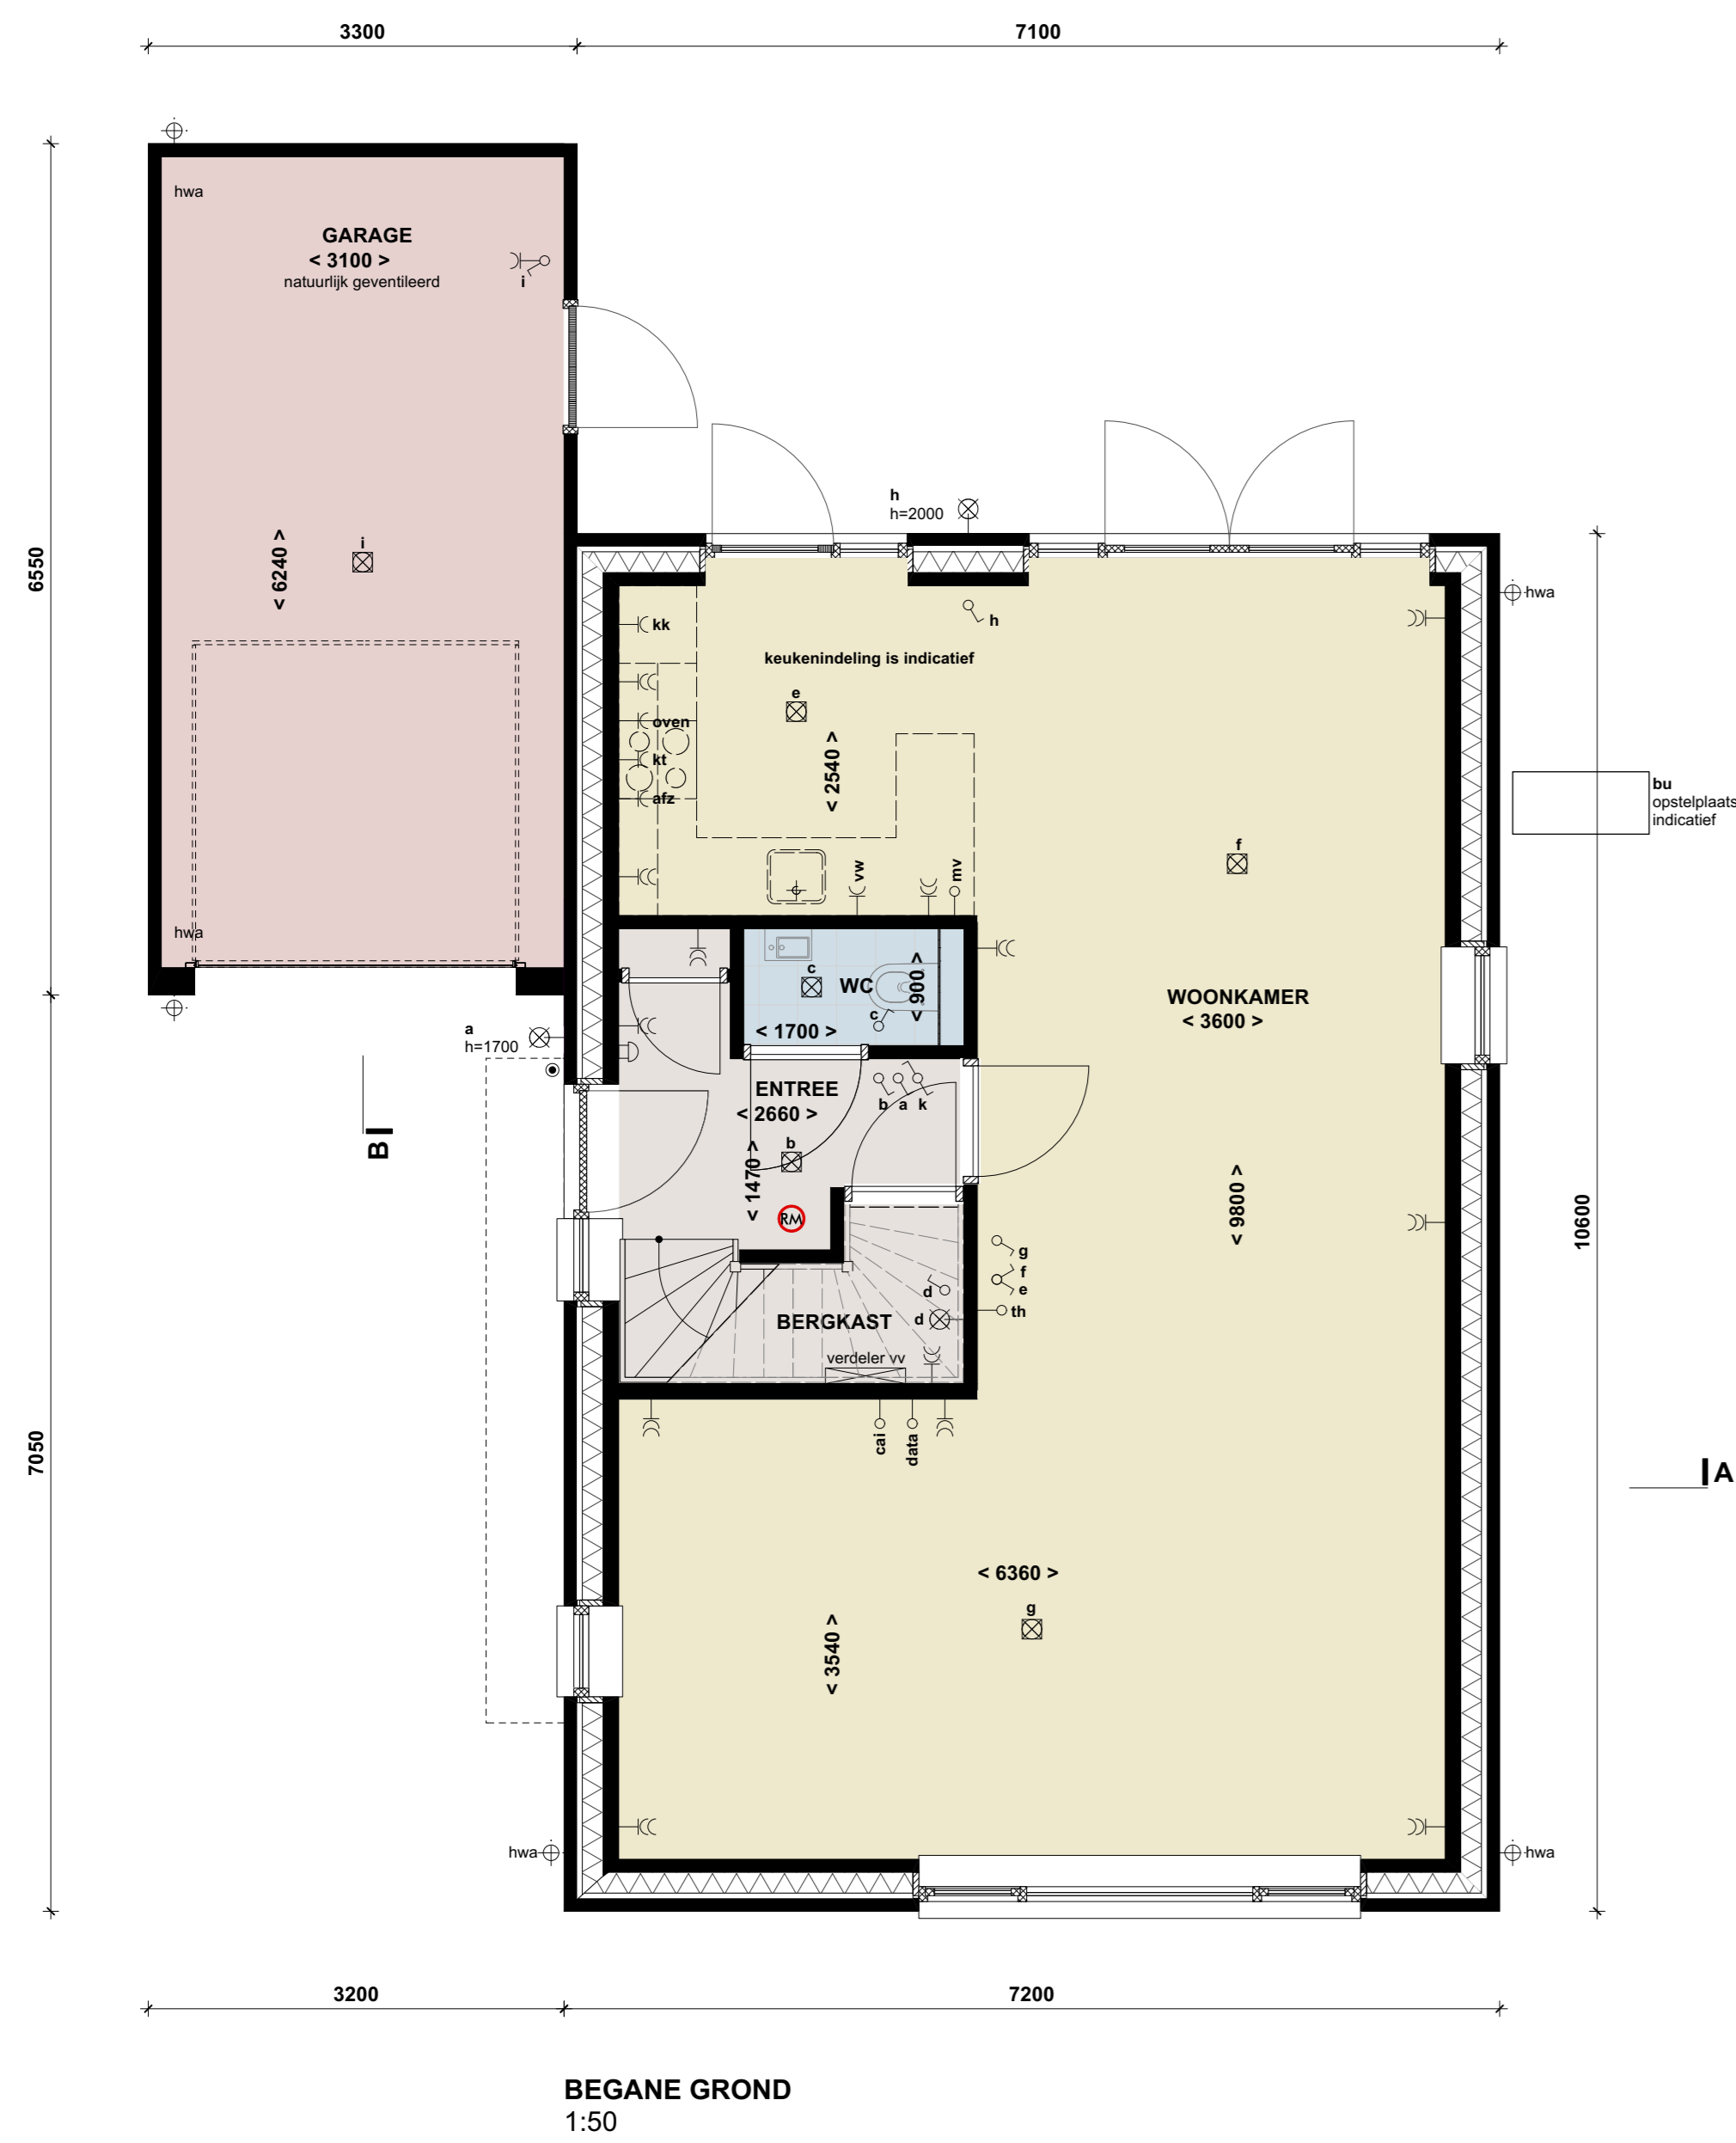

Interieurproject  
datum: **VK-A2.sp**  
**07-04-2023**

0 1 2 3 M

schaal 1:50 bij A0  
alle (hoogte)maten zijn circa maten en indicatief

