


# OPTIE 01

woningtypes A.1, A.1 sp, A.2 en A.2sp

Erker ter plaatse van de voorgevel



**VOORGEVEL**  
schaal 1:100

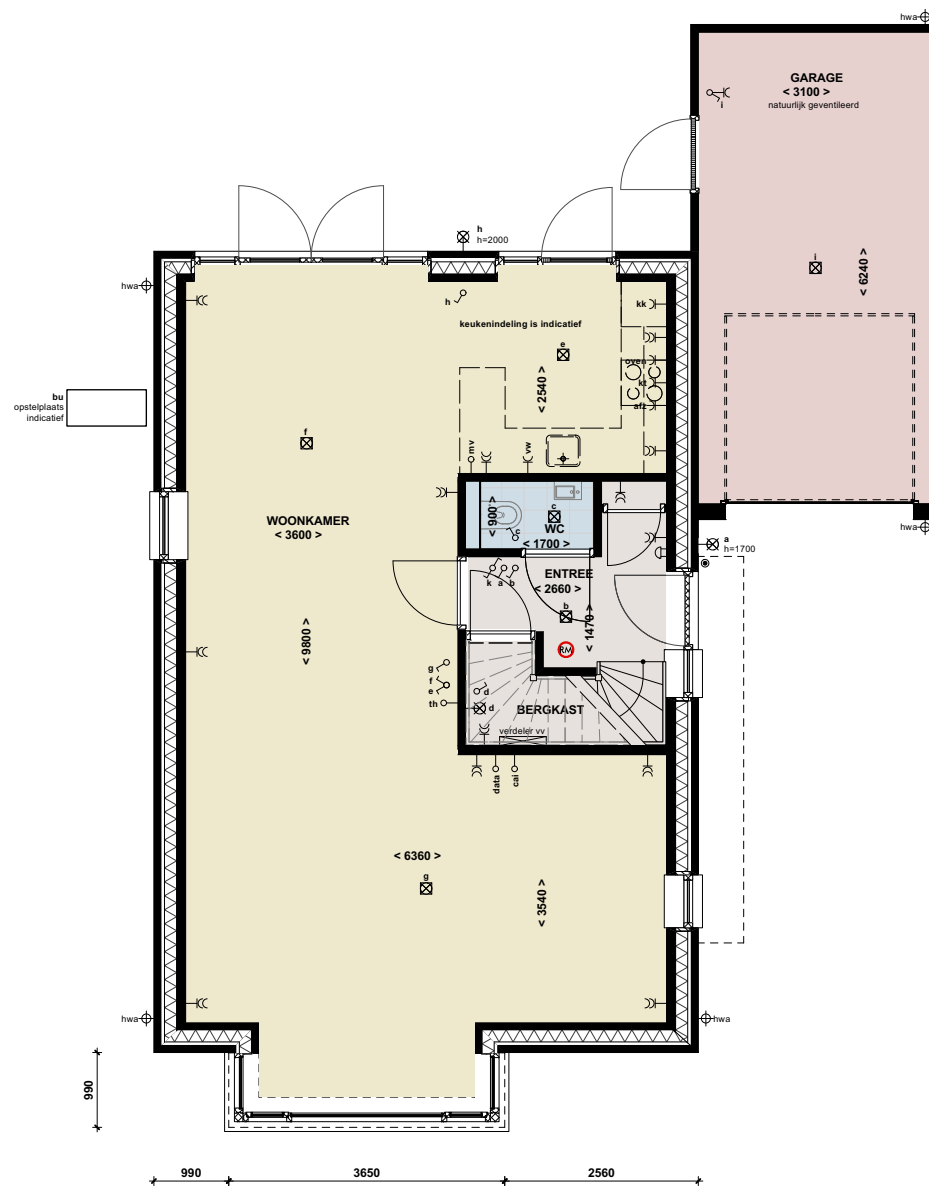

**BEGANE GROND**  
schaal 1:100

tekeningnummer  
datum

**VK-opt.01**  
**07-04-2023**

0 1 2 3 M


schaal 1:100 bij A3  
alle (hoogte)maten zijn circa maten en indicatief



# OPTIE 02

woningtypes A.1, A.1 sp, A.2 en A.2sp

4 dakramen

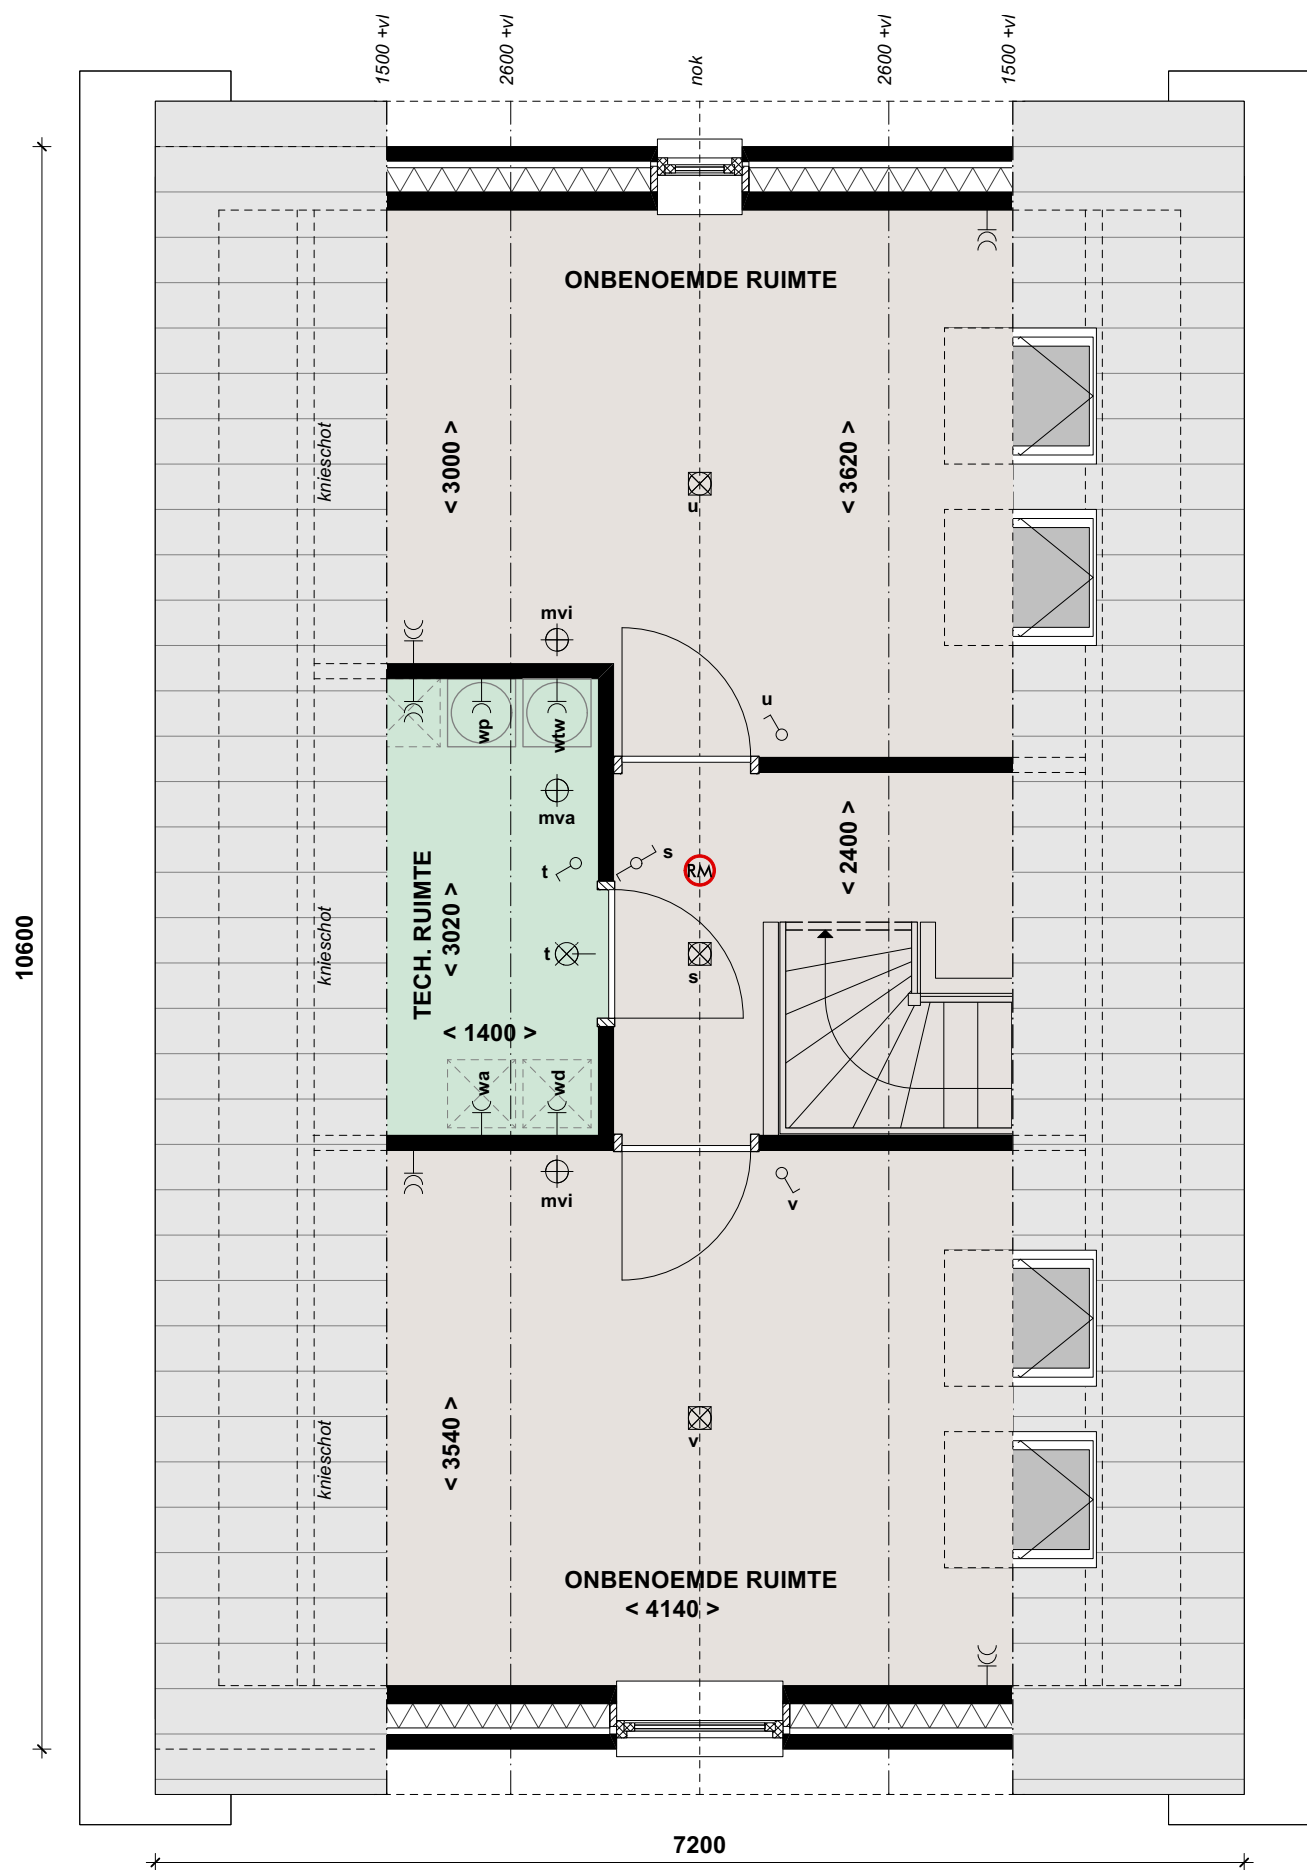

**2E VERDIEPING**  
schaal 1:50

tekeningnummer  
datum

**VK-opt.02**  
**07-04-2023**

0 1 2 3 M

schaal 1:50 bij A3  
alle (hoogte)maten zijn circa maten en indicatief



**OPTIE 03**

woningtypes A.1, A.1 sp, A.2 en A.2sp

kleine dakkapel



**OPTIE 03**

woningtypes A.1, A.1 sp, A.2 en A.2sp

kleine dakkapel

tekeningnummer

**VK-opt.03**

datum

**07-04-2023**

0 1 2 3 M

**schaal 1:100 bij A3**


alle (hoogte)maten zijn circa maten en indicatief



**OPTIE 04**

woningtypes A.1, A.1 sp, A.2 en A.2sp

grote dakkapel

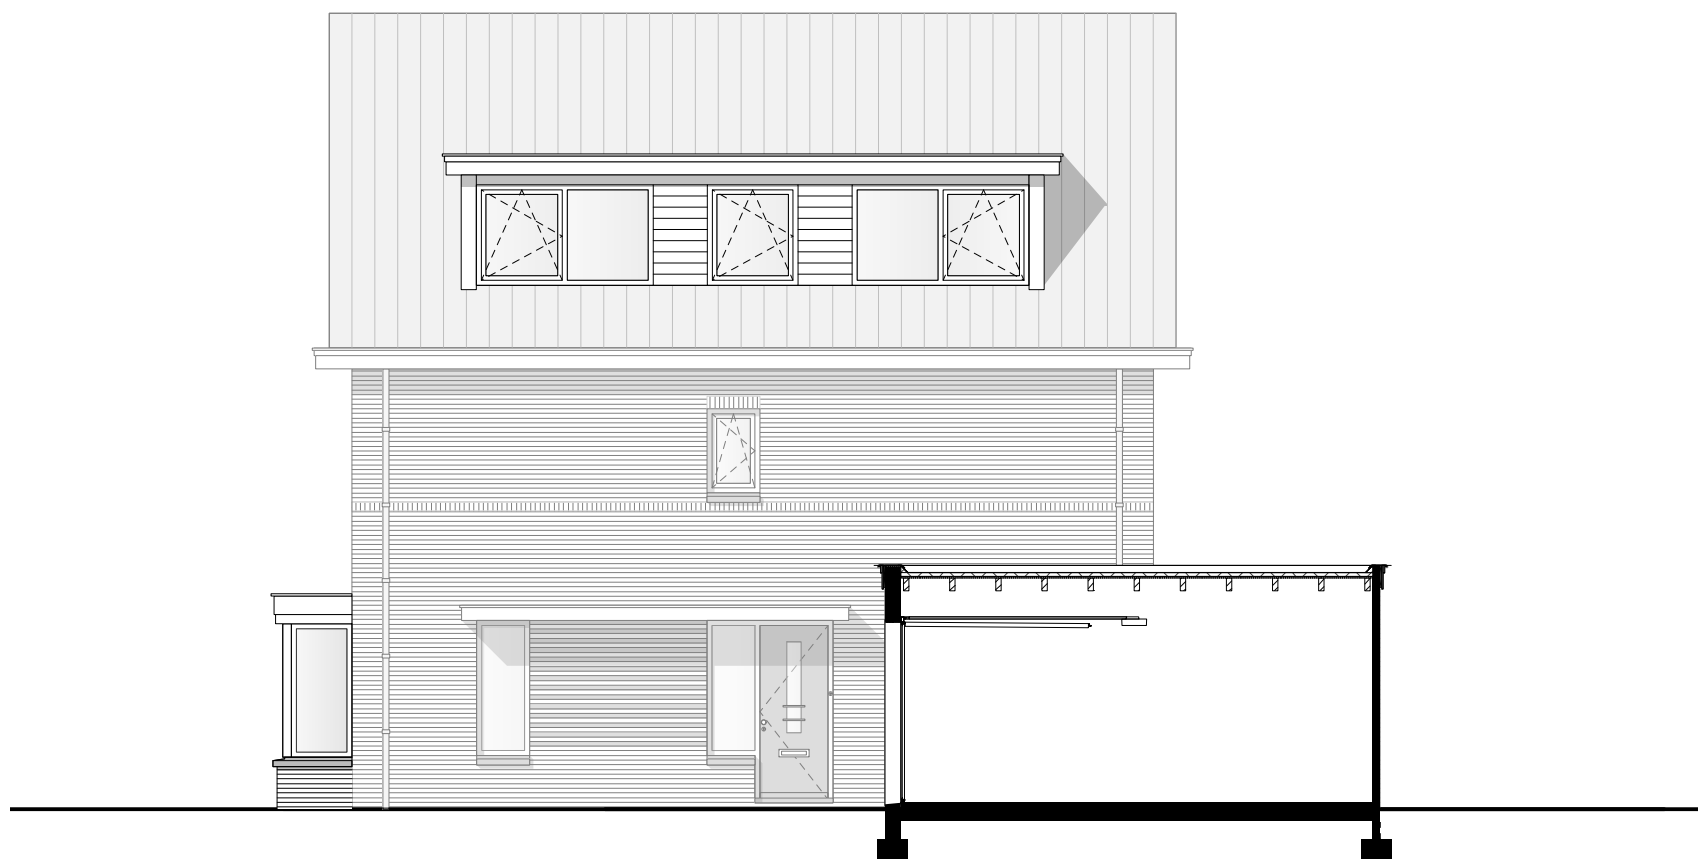

**OPTIE 04**

woningtypes A.1, A.1 sp, A.2 en A.2sp

grote dakkapel

tekeningnummer

**VK-opt.04**

datum

**07-04-2023**

0 1 2 3 M

schaal 1:100 bij A3

alle (hoogte)maten zijn circa maten en indicatief



**OPTIE 05**

woningtypes A.1, A.1 sp, A.2 en A.2sp

Uitbreiding woonkamer t.p.v. de achtergevel



**BEGANE GROND**  
schaal 1:50

tekeningnummer  
datum

**VK-opt.05a**  
**07-04-2023**



schaal 1:50 bij A3  
alle (hoogte)maten zijn circa maten en indicatief



**OPTIE 05**


woningtypes A.1, A.1 sp, A.2 en A.2sp

Uitbreiding woonkamer t.p.v. de achtergevel



**ACHTERGEVEL**

woningtypes A.1, A.1 sp, A.2 en A.2sp

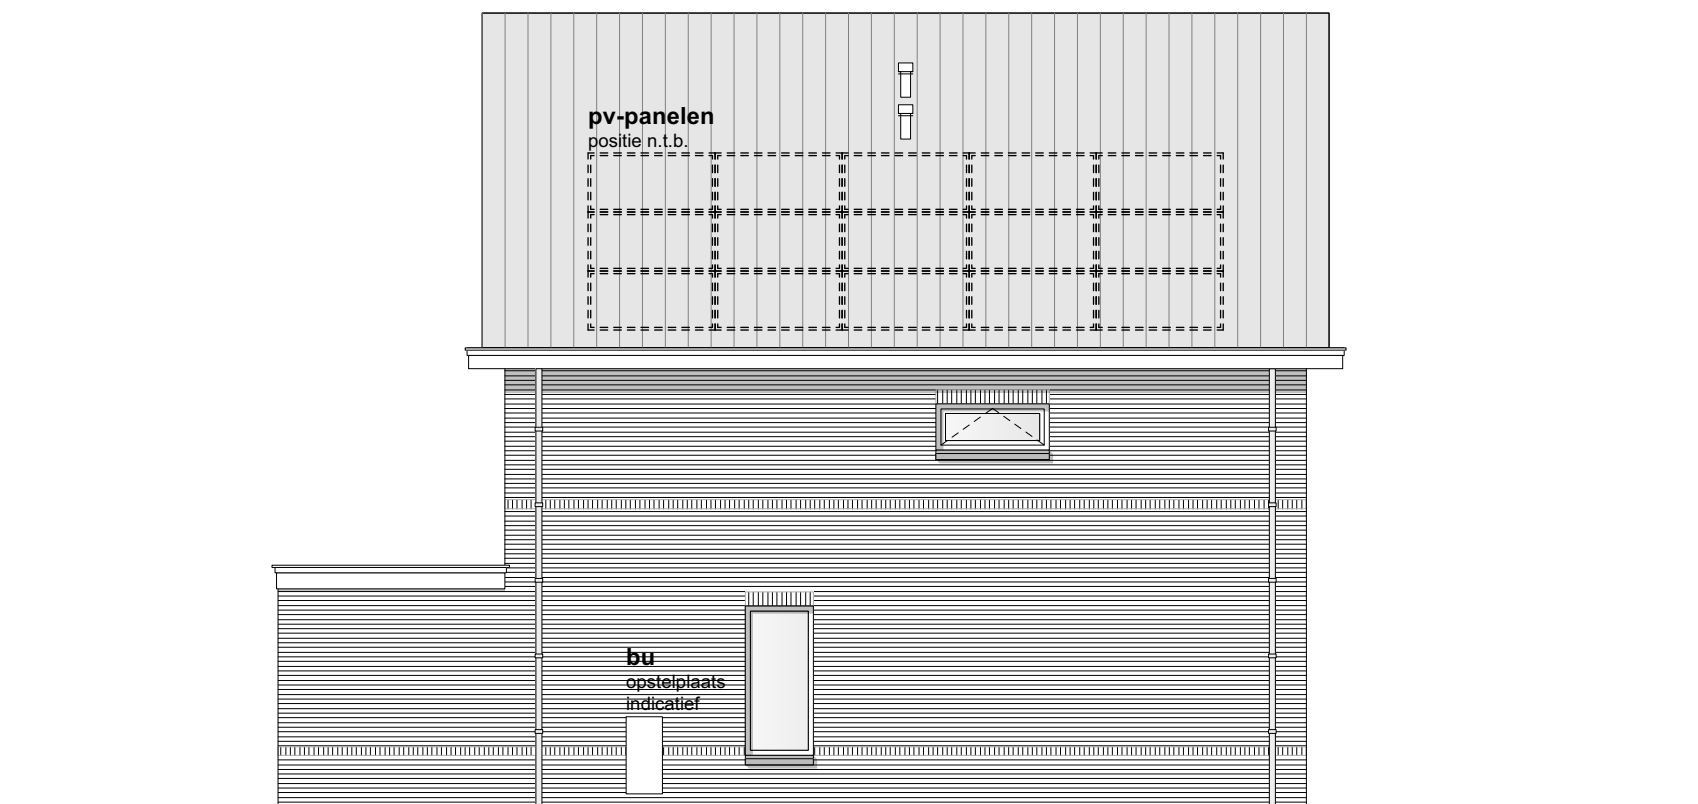

**LINKERZIJGEVEL**

woningtypes A.1, A.1 sp, A.2 en A.2sp

tekeningnummer

**VK-opt.05b**

datum

**07-04-2023**

0 1 2 3 M

schaal 1:100 bij A3

alle (hoogte)maten zijn circa maten en indicatief

