


**LEGENDA**

- erfgrans
- + ca. 2 maatlijn
- keerelement

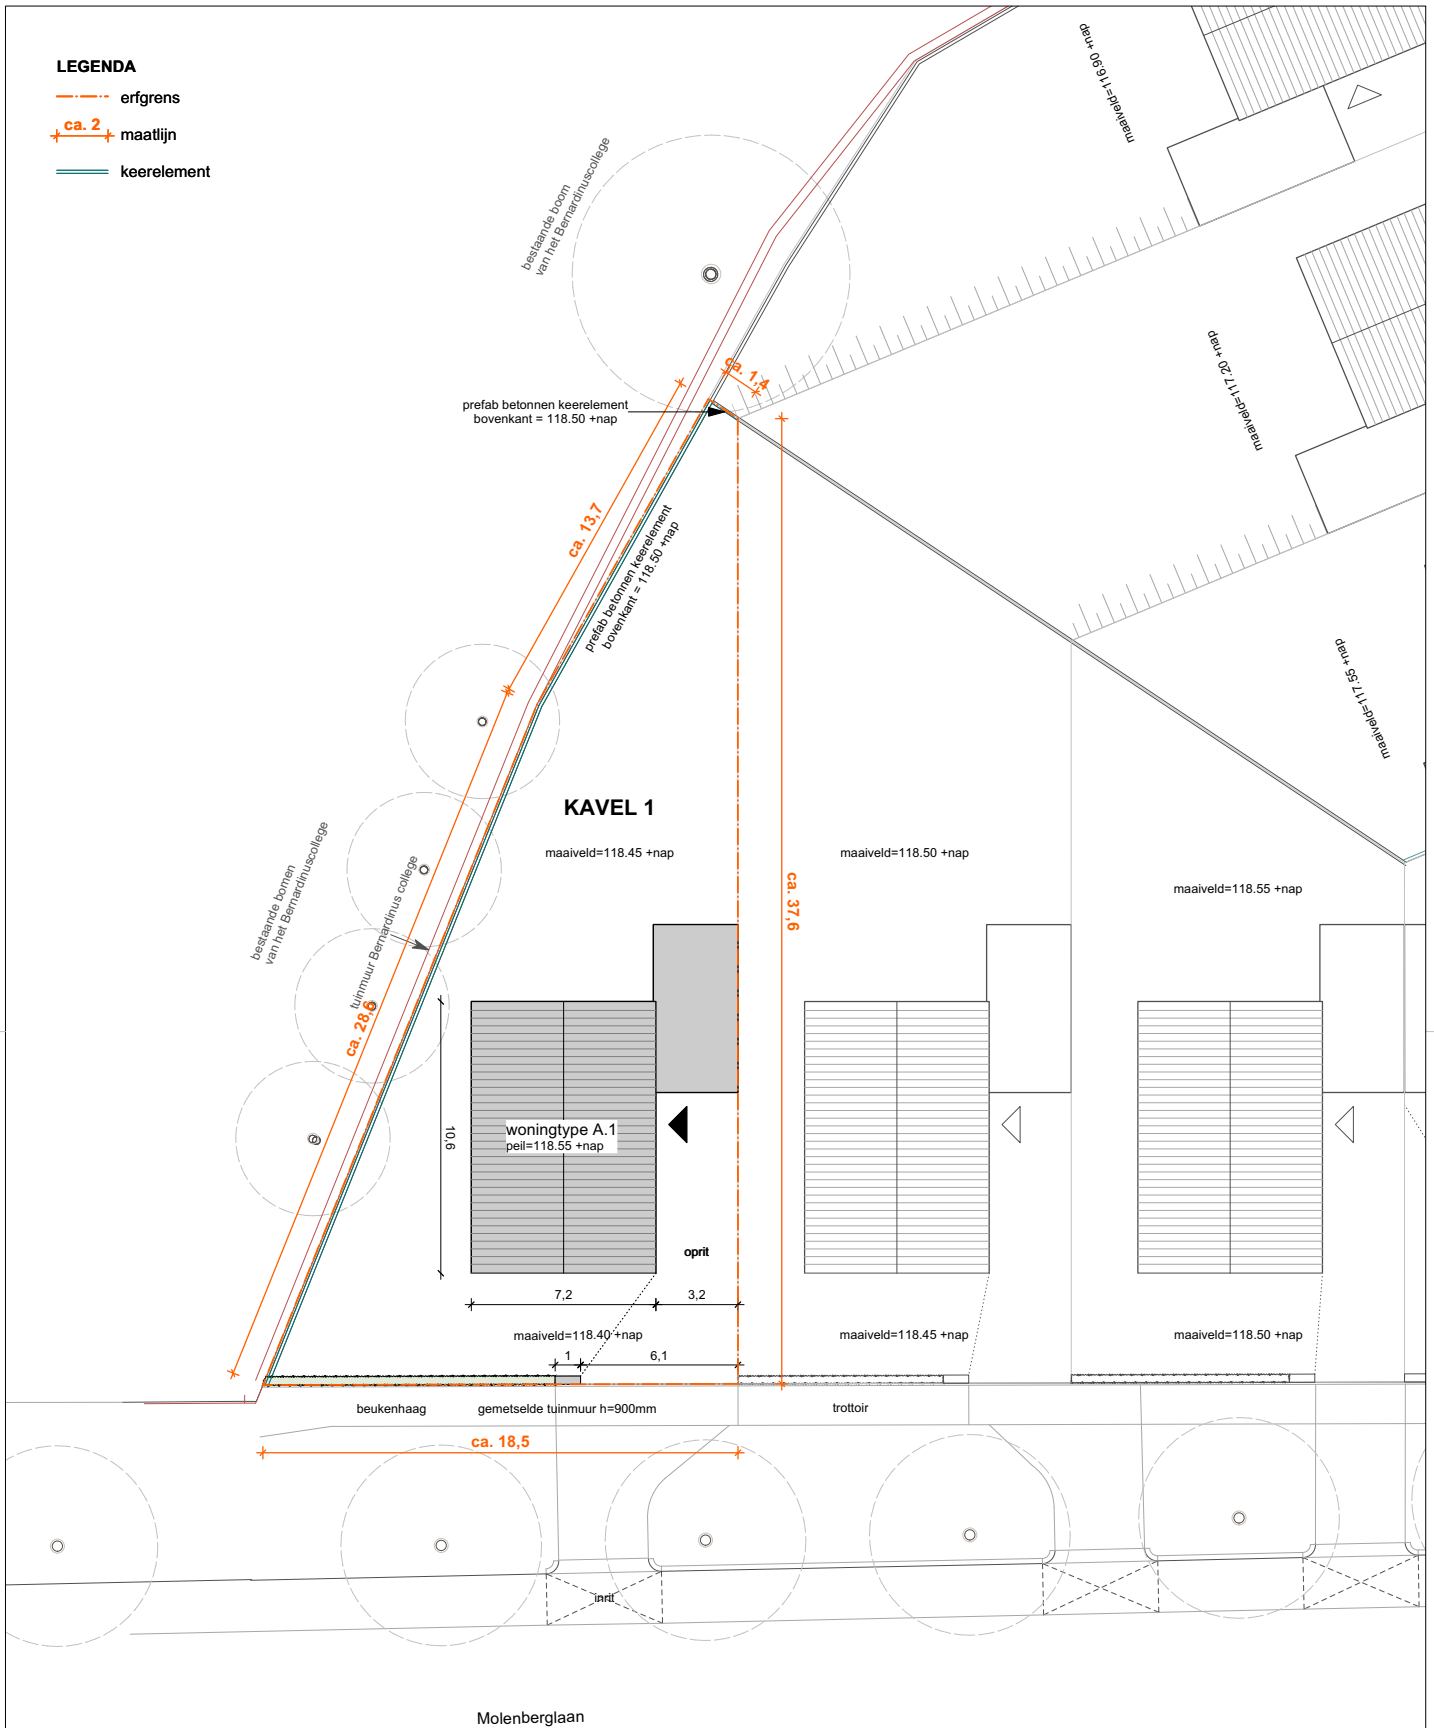

tekeningnummer **KP-01**  
datum **07-04-2023**

0 2 5 10m

schaal 1:200 bij A3  
alle (hoogte)maten zijn circa maten en indicatief

