


**LEGENDA**

- erfgrans
- + ca. 2 + maatlijn
- keerelement

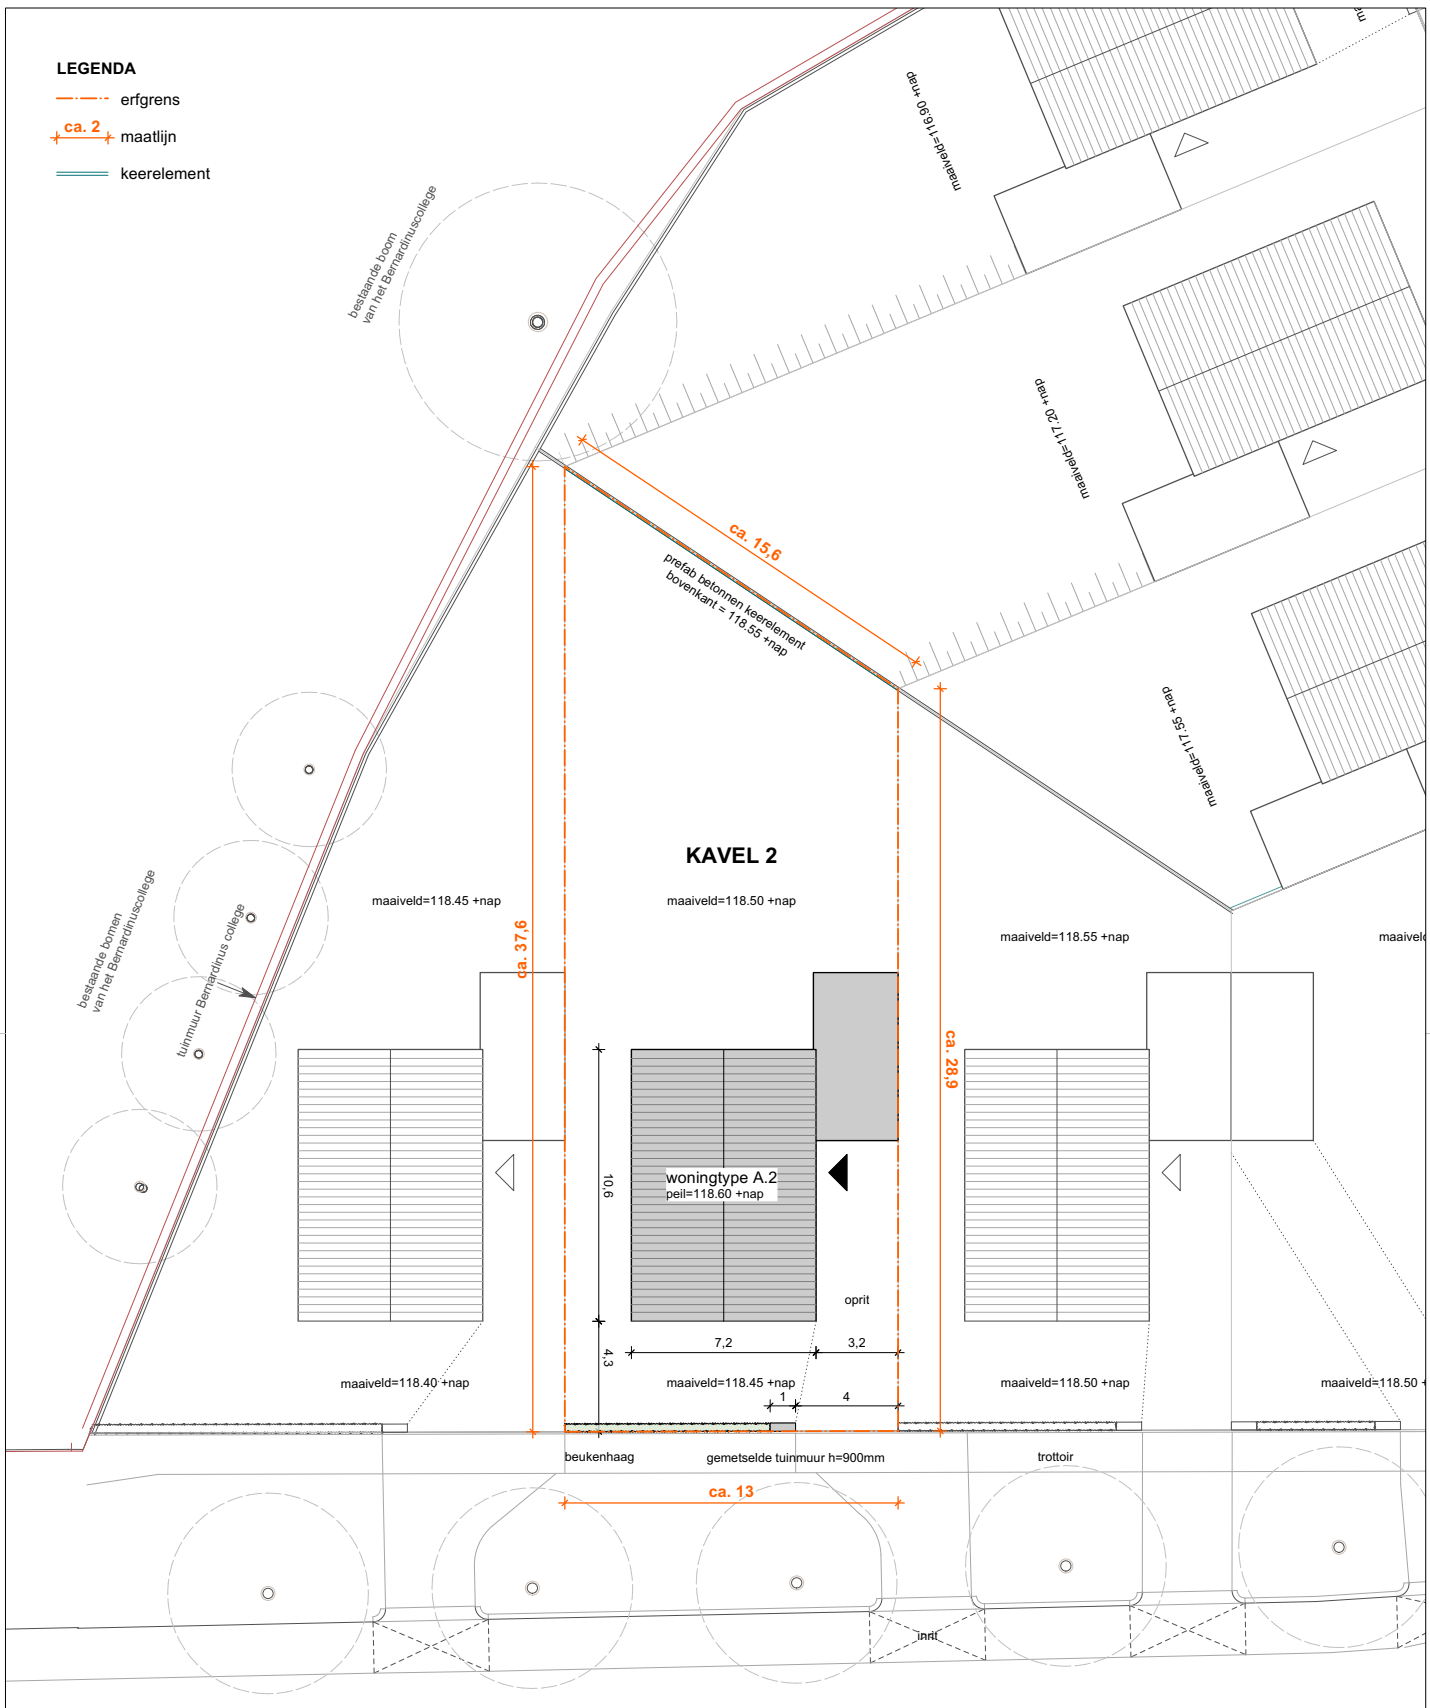

**KAVEL 2**

woningtype A.2  
peil=118.60 +nap

beukenhaag    gemetselde tuinmuur h=900mm    trottoir

Molenberglaan

tekeningnummer **KP-02**  
datum **07-04-2023**

0    2    5    10m

schaal 1:200 bij A3  
alle (hoogte)maten zijn circa maten en indicatief

